



PLIEGO DE PRESCRIPCIONES TÉCNICAS PARTICULARES QUE RIGEN EL CONCURSO PARA LA SELECCIÓN DE LICITADORES PARA EL OTORGAMIENTO DE AUTORIZACIONES ADMINISTRATIVAS

TÍTULO: CONCURSO PARA LA SELECCIÓN DE LICITADORES PARA EL OTORGAMIENTO DE AUTORIZACIONES ADMINISTRATIVAS PARA LA OCUPACIÓN Y EXPLOTACIÓN DEL MÓDULO 3 CON TERRAZA ANEXA EN LA ZONA DENOMINADA “MUELLE GOURMET” EN EL PUERTO DE ADRA (ADRA-ALMERÍA), Y MÓDULO 3 CON TERRAZA ANEXA EN LA ZONA DENOMINADA “MUELLE GOURMET” EN EL PUERTO DE CHIPIONA (CHIPIONA-CÁDIZ) PARA LA ACTIVIDAD DE HOSTELERÍA .

CLAVE: DAC 36/2023

ÍNDICE:

I. SITUACIÓN, ALCANCE Y CONTENIDO DE LA AUTORIZACIÓN, DEFINICIÓN Y SUPERFICIE DE LAS INSTALACIONES.

- I.1. ALCANCE Y CONTENIDO DE LA AUTORIZACIÓN
- I.2. SITUACIÓN
- I.3. DEFINICIÓN Y SUPERFICIE DE LAS INSTALACIONES.
- I.4. ESPECIFICACIONES TÉCNICAS

II. ANEXOS.

- A. PLANOS CON REFERENCIA DE SUPERFICIES E INSTALACIONES LICITADAS.
- B. FOTOGRAFÍAS AÉREAS DE LA ZONAS DESTINADAS A MUELLES GOURMET EN LOS PUERTOS DE ADRA Y CHIPIONA.
- C. INFOGRAFÍAS DE LOS MÓDULOS Y TERRAZAS ANEXAS LICITADAS.



I. SITUACIÓN, ALCANCE Y CONTENIDO DE LA AUTORIZACIÓN, DEFINICIÓN Y SUPERFICIE DE LAS INSTALACIONES

I.1. ALCANCE Y CONTENIDO DE LA AUTORIZACIÓN

La Agencia Pública de Puertos de Andalucía, en adelante Agencia, mantiene las instalaciones denominadas “Muelle Gourmet” situadas en los puertos de Adra, Rota Chipiona y Ayamonte adscritos a esta Agencia. Actualmente, en los puertos de Adra (Adra-Almería) y puerto de Chipiona (Chipiona-Cádiz), han quedado desocupados los siguientes lotes:

- Lote nº 3 , correspondiente al módulo 3 y terraza anexa en la zona denominada “Muelle Gourmet” en el puerto de Adra (Adra, Almería) para la actividad de hostelería .
- Lote nº 3 , correspondiente al módulo 3 y terraza anexa en la zona denominada “Muelle Gourmet” en el puerto de Chipiona (Chipiona, Cádiz) para la actividad de hostelería .

Por ello, la Agencia tiene la intención de convocar concurso a fin de seleccionar a las personas física o jurídicas con las que iniciará el procedimiento para el otorgamiento de autorización administrativa para la ocupación y explotación de los módulos y terrazas anexas que se licitan , descritas en el apartado I.3 y en el plano del Anexo A.1 de las presentes Prescripciones, licitando con el objeto de que mediante la concurrencia de ofertas, pueda realizarse la adjudicación en los términos más favorables para los intereses públicos portuarios.

I.2. SITUACIÓN

Los módulos y terrazas anexas objeto de la presente licitación se sitúan en los puertos de Adra (Adra, Almería) y Chipiona (Cádiz) en las zonas denominadas como “Muelle Gourmet” según los planos, fotografías aéreas e infografías recogidas en el apartado Anexos.

I.3. DEFINICIÓN Y SUPERFICIE DE LAS INSTALACIONES

La superficie objeto de este concurso se encuentran localizadas en las zonas denominadas “Muelle Gourmet” de los puertos de Adra y Chipiona .

A continuación, se define el módulo y el objeto al que va destinado el mismo y la terraza anexa, cuya ubicación se indica en el Plano que se incluye en el Anexo I de las presentes Prescripciones.

MUELLE GOURMET DEL PUERTO DE ADRA. LOTE 3

Descripción de las instalaciones:

- Destino y Uso: **Bar, Restaurante.**
- Superficie de ocupación total: **168,69 m²**
- Módulo prefabricado con **32,03 m2** contruidos resueltos en una sola planta.
- Instalación eléctrica, suministro de agua y preinstalación de gas : **incluido**
- Elementos de sombra: **3**

MUELLE GOURMET DEL PUERTO DE CHIPIONA. LOTE 3

Descripción de las instalaciones:

- Destino y Uso: **Bar, Restaurante.**
- Superficie de ocupación total: **178,24 m²**
- Módulo prefabricado con **32,03 m2** contruidos resueltos en una sola planta.



- Instalación eléctrica, suministro de agua y preinstalación de gas : **incluido**
- Elementos de sombra: **3**

La superficie indicada así como las instalaciones y el mobiliario, serán las computables a efectos de la Tasa de Ocupación Privativa y la Tasa de Aprovechamiento Especial según Ley 21/2007, de 18 de diciembre, de Régimen Jurídico y Económico de los Puertos de Andalucía (en adelante Ley 21/2007).

I.4. ESPECIFICACIONES TÉCNICAS

Especificaciones técnicas del módulo prefabricado y de los elementos de sombra objeto de licitación:

ESTRUCTURA

Formada por estructura metálica, unida mediante perfiles laminados y acabado exterior e interior con pintura en color blanco pirineo.

CERRAMIENTOS Y ACABADO EXTERIOR

El cerramiento se realiza mediante paneles sándwich.

- En fachada, se usa panel sándwich machihembrado de espesor 40mm, compuesto por 2 chapas de acero galvanizado y prelacado y núcleo aislante PUR/PIR.

Al interior del módulo se coloca subestructura interior autoportante libre (1x15+70) formado por placa de yeso laminado de 15mm. de espesor, con refuerzo interior de DM, incluso banda acústica en canal inferior y superior. El acabado final será en pintura plástica blanca con imprimación.

- En cubierta se utiliza panel sándwich de doble chapa grecada, núcleo aislante PUR/PIR, de 30mm de espesor.



Para darle forma al conjunto, sobre la subestructura galvanizada, se colocará un revestimiento de chapa plegada galvanizada de 3mm, formándose entre la chapa y el panel una cámara de aire.

Las chapas de cerramiento y toda la estructura vista, se proyectarán con un revestimiento térmico marca REVERCORK (se adjunta ficha técnica). En algunos tramos de la envolvente, llevará una terminación de madera tecnológica marca TARIMATEC (se adjunta ficha técnica).

PARTICIONES INTERIORES

Las particiones interiores están conformadas por placa de yeso laminado hidrófugado, manta de lana mineral de 60mm y otra placa de yeso laminado de las mismas características, incluso banda acústica en canal inferior y superior. Se incluye refuerzo interior DM en la solución especial para aumento de resistencia a cuelgue de elementos. El acabado final será mediante pintura plástica con la imprimación correspondiente.



El Aplacado PYL en contacto con el cuarto húmedo consta de tratamiento hidrofugado, el acabado final será revestimiento cerámico pegado con cemento cola.

PAVIMENTOS

La terminación de suelo interior será en gres porcelánico, sobre tablero fabricado con partículas de madera y cemento Portland combinado con materiales mineralizantes y agua.

El pavimento exterior estará formado por madera tecnológica colocada sobre rastreles metálicos.

INSTALACIONES

Electricidad

- Cuadro de protecciones: dimensionado según los elementos que conforman el módulo y caja exterior de acometida.
- Canalizaciones: Se realizarán mediante cable de cobre libre de halógenos.
- Mecanismos: Los mecanismos de encendido y tomas de corriente serán de superficie en PVC color blanco, marcado CE, tipo SCHUKO.
- Luminarias: LED de bajo consumo, alta eficiencia y larga duración en el interior del conjunto. En el exterior del módulo llevarán una iluminación lineal encastrada en los perfiles UPN 120 que conforman los vuelos.

Fontanería, Sanitarios y grifería

Red interior de tuberías de distribución de agua fría y caliente, incluyendo sujeciones, soportes, válvulas de paso y todos los accesorios necesarios para su completa instalación.

En cada conjunto se dispondrá grifería y agua caliente sanitaria a través de termo de gas butano, según las características indicadas en el esquema de instalaciones.

Climatización

Se incluye preinstalación de aire acondicionado con previsión para incluir máquina de expansión directa con unidad exterior en cubierta y unidad interior con Split.

La tipología del mobiliario a emplear por autorizado para el desarrollo de la actividad deberá ser previamente autorizado por la Agencia Pública de Puertos de Andalucía, quedando prohibida la implantación de mobiliario (sillas, mesas, sombrillas, veladores, etc...) que contenga cualquier tipo de publicidad en especial las relacionadas con productos o marcas de consumo.

ELEMENTOS DE SOMBRA

La sombrilla Cuádruple está hecha de los siguientes materiales:

- Mástil de madera Iroko / Acero
- Hierro zincado – pintado a polvo con Akzo Nobel Powder Coat
- Lona Sauleda



Especificaciones

- Mástil central de madera o acero 140x140 mm
- 8 varillas en madera hasta 400x400, o aluminio.
- Lona acrílico 300 gr/m2 impermeable
- Con o sin volante
- Componentes de acero zincado lacado
- Manejo por manivela
- Color bastidor aluminio: Marrón, Negro, Blanco y Gris claro
- Color metal: Marrón, Negro, Blanco y Antracita


Características lona Sauleda: Material		Masacril Acrílico tintado masa 100%
Hilos	Urdimbre	30 h/cm (Nm 34/2)
Trama		15 h/cm (Nm 34/2)
Resistencia	Urdimbre	140 daN/5 cm
Trama		95 daN/5 cm
Peso		300 gr/m2
Columna de agua		360 mm
UV protección		>50
Ignifugado		Combustión lenta sin llamas
Acabado		Sauleda Fabric Protector

Seguridad

Se recomienda cerrar las sombrillas con vientos:

Tipo	≤ 350x350	≥ 400x400
Estandar	35 - 40 K/h	30 - 35 K/h
Multivolante	45 - 50 K/h	40 - 45 K/h

VARILLA - SUELO				
MEDIDA	ABIERTO	CERRADO	TOP	BASE
(cm)	(cm)	(cm)		(kg)
rectangular				
500x500	245	135	330	250
600x600	245	135	330	250
650x650	245	135	330	250
700x700	245	135	330	500
800x800	260	50	350	500
900x900	265	25	355	750
1000x1000	285	30	375	750

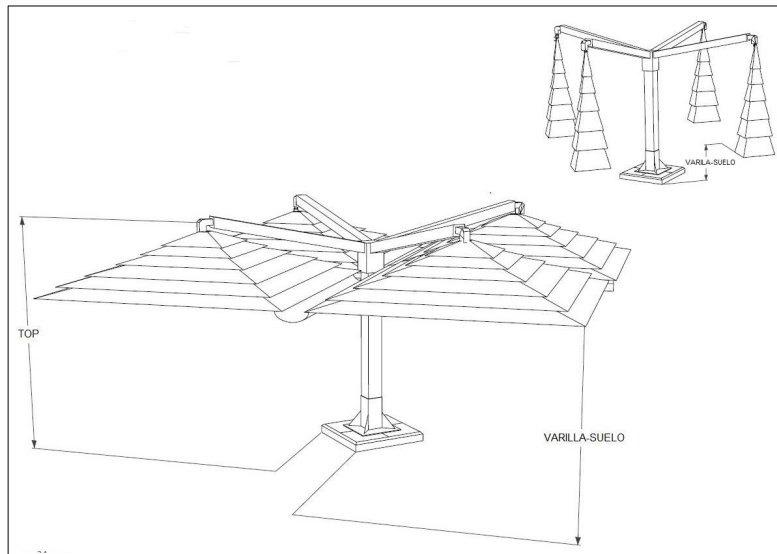

La sombrilla Doble está hecha de los siguientes materiales:

- Mástil de madera Iroko / Acero
- Hierro zincado – pintado a polvo con Akzo Nobel Powder Coat
- Lona Sauleda

Especificaciones

- Mástil central de madera o acero 140x140 mm
- 8 varillas de madera hasta 400x400 en lona normal o aluminio por sombrilla
- Lona acrílico 300 gr/m2 impermeable
- Con o sin volante
- Componentes de acero zincado lacado
- Manejo por manivela arriba o abajo
- Color bastidor aluminio: Marrón, Negro, Blanco y Gris claro
- Color metal: Marrón, Negro, Blanco y Antracita

Características lona Sauleda:		Masacril Acrílico tintado masa 100%
Hilos	Urdimbre	30 h/cm (Nm 34/2)
Trama		15 h/cm (Nm 34/2)
Resistencia	Urdimbre	140 daN/5 cm
Trama		95 daN/5 cm
Peso		300 gr/m2
Columna de agua		360 mm
UV protección		>50
Ignifugado		Combustión lenta sin llamas
Acabado		Sauleda Fabric Protector

Seguridad :


Se recomienda cerrar las sombrillas con vientos:

Tipo	≤ 350x350	≥ 400x400
Estandar	35 - 40 K/h	30 – 35 K/h
Multivolante	45 – 50 K/h	40 – 45 K/h



VARILLA - SUELO

MEDIDA	ABIERTO	CERRADO	TOP	BASE
(cm)	(cm)	(cm)		(kg)
250x500	245	135	330	250
300x600	245	135	330	250
325x650	245	135	330	250
350x700	245	135	330	500
400x800	260	50	350	500
450x900	265	25	355	750
500x1000	285	30	375	750

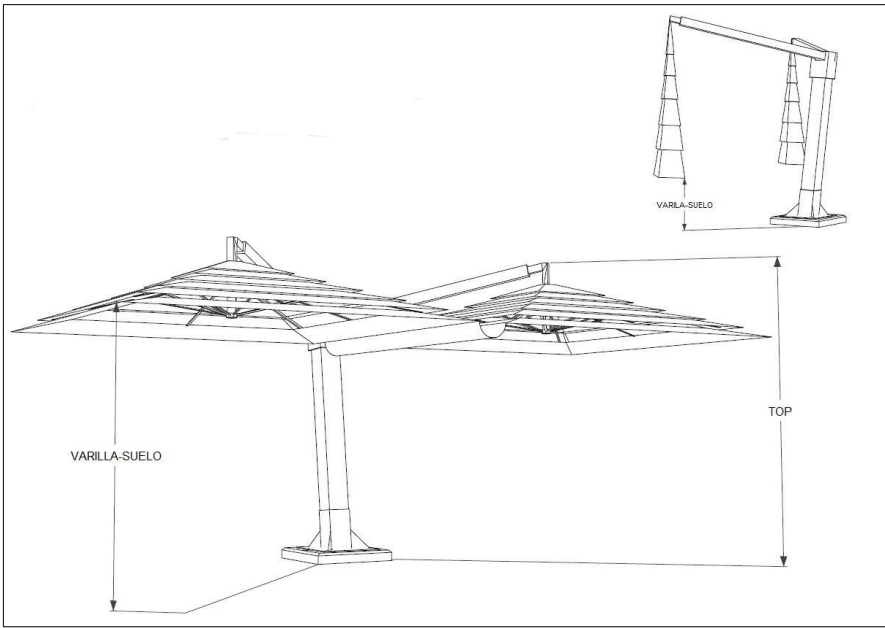




ANEXOS

ANEXO A. 1. PLANOS CON REFERENCIA DE SUPERFICIES LICITADAS

Plano zona Muelle Gourmet en el Pto. Adra

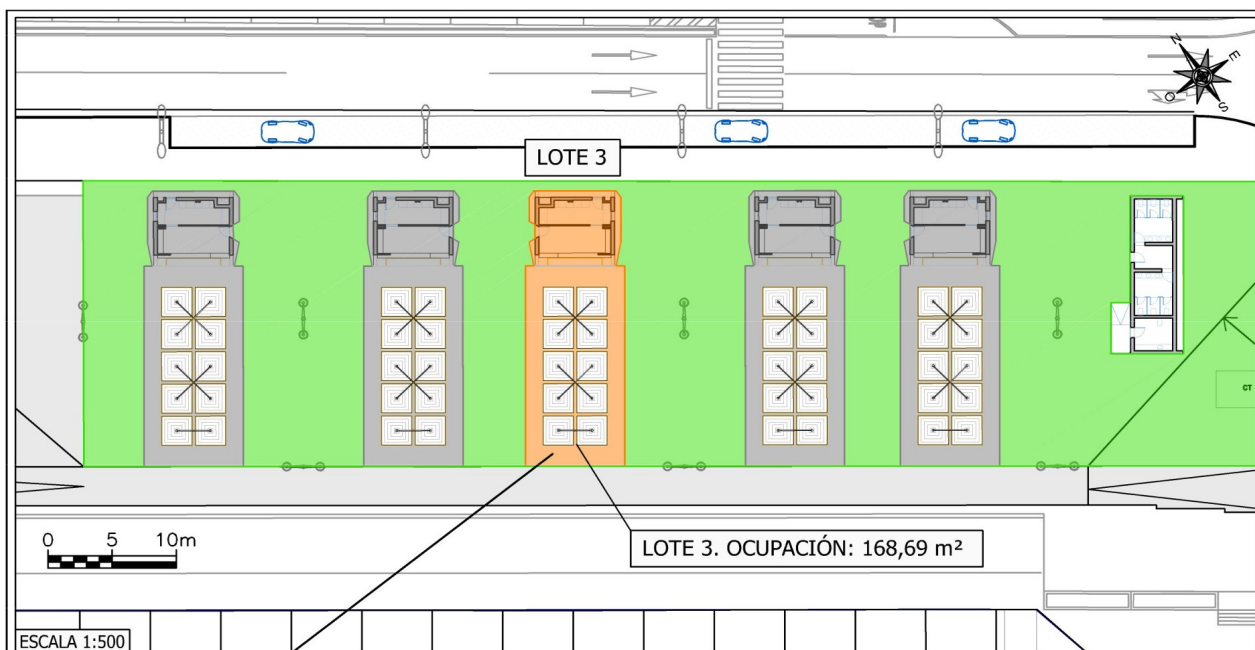


Plano zona Muelle Gourmet en el Pto. Chipiona





**ANEXO A.2. PLANOS DE LAS INSTALACIONES DE ABASTECIMIENTO, ELECTRICIDAD , SANEAMIENTO
DEL MÓDULO Y ELECTRICIDAD
(planos orientativos, sometidos a posibles modificaciones)**

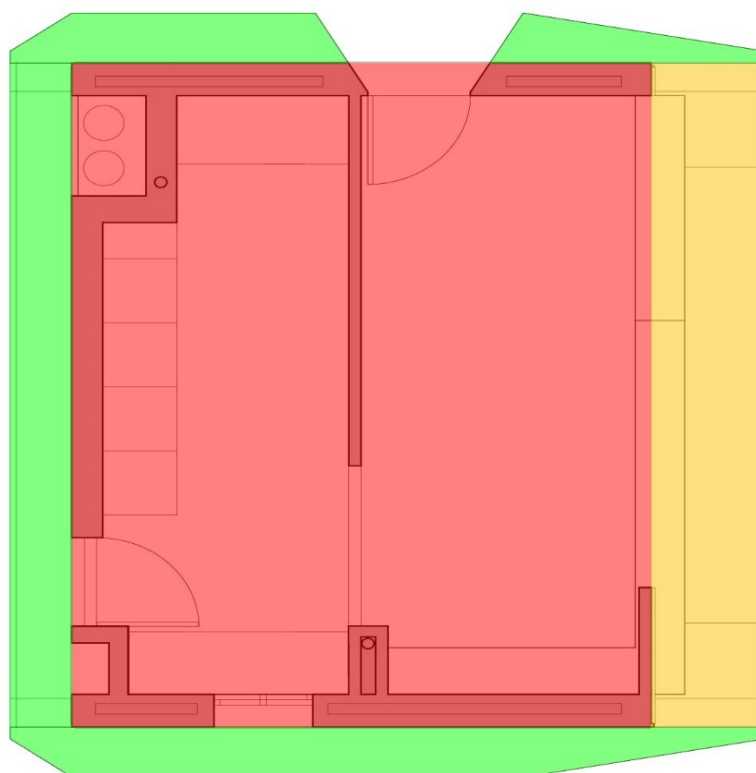

SUPERFICIES (m ²)	
(1) SUPERFICIES QUE PONDERAN AL 100%	29.18
(2) SUPERFICIES QUE PONDERAN AL 50%	5.72
(3) SUPERFICIES QUE PONDERAN AL 0%	7.29
TOTAL SOMBRA EDIFICIO (1+2+3)	42.19
TOTAL COMPUTABLE EDIFICIO (1+0.5*2)	32.03


JUAN MANUEL ROJAS FERNÁNDEZ
Arquitecto colegiado 4610 COAS
Avda. S. Fco. Javier 9, pta. 8^a mód. 1-2,
41018 SEVILLA 955 22 12 61
www.hombredepiedra.es

**HOMBRE
PIEDRA**
ARQUITECTOS




DISEÑO DE MÓDULO INDUSTRIALIZADO POLIVALENTE
CONTABILIZACIÓN DE ÁREAS

SEVILLA FEBRERO 2021
1:50

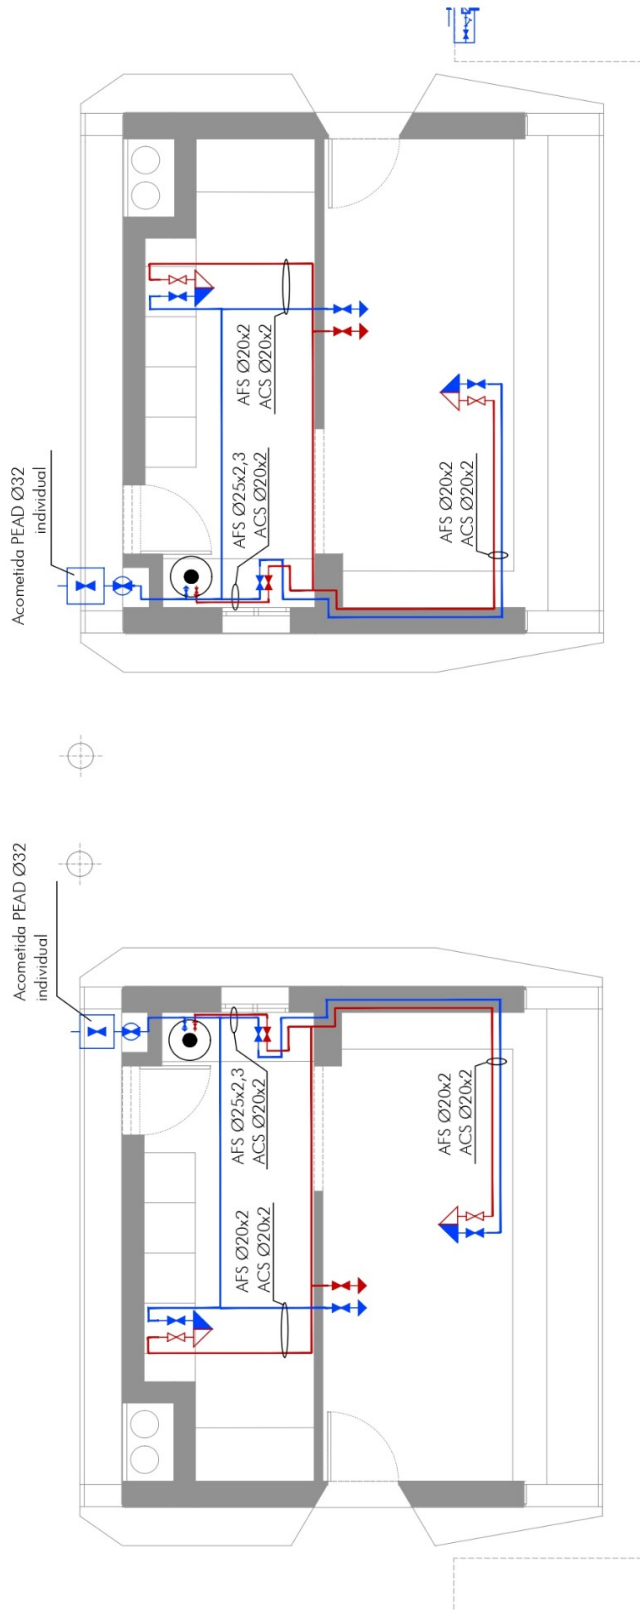

LEYENDA DE INSTALACIÓN DE FONTANERÍA				
	Toma y llave de corte de acometida		Arqueta de registro	
	Llave de abonado		Llave de local húmedo A.F.S	
	Tubería de A.F.S. (Agua Fria Sanitaria)		Llave de local húmedo A.C.S	
	Tubería de R.A.C.S. (Retorno de Agua Caliente Sanitaria)		Tubería ascendente AFS	
	Tubería de A.C.S. (Agua Caliente Sanitaria)		Tubería ascendente ACS	

	Termo de gas, automático 150l		Punto de consumo A.C.S
	Tubería ascendente RACS		Punto de consumo A.C.S con programador de riego
	Colector AFS en línea 1 salida Ø20mm + 2 salidas Ø16mm		
	Punto de consumo con hidromezclador		
	Punto de consumo A.F.S		

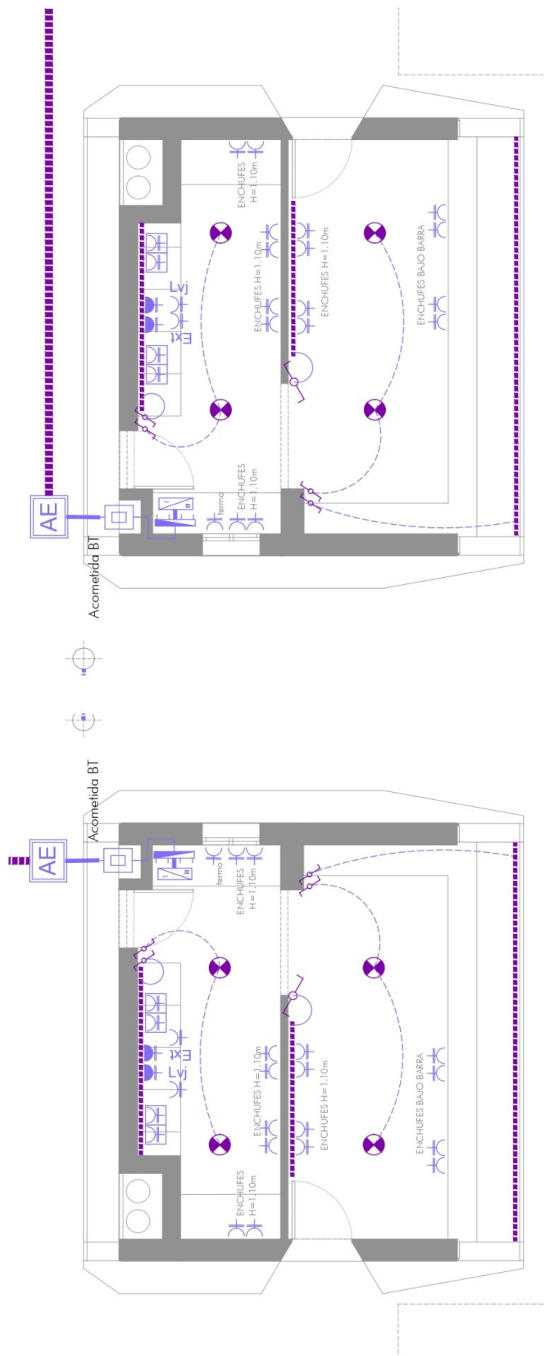



LEYENDA INSTALACIÓN DE ILUMINACIÓN	
	Pulsador de timbre
	Zumbador
	Commutador Simple
	Interruptor simple
	Commutador de Cruzamiento
	Interruptor simple estanco
	Punto de luz en techo

	Luminaria aplique de pared de interior
	Aplique de pared exterior
	Balizo exterior de jardín
	Punto de luz en techo estanco
	Balizador empotrable 10W on-off
	LED INSERTADO EN TECHO

LEYENDA INSTALACIÓN DE FUERZA	
	Acornelido
	Canalización de enlace
	Canalización eléctrica interior
	Arqueta de conexión eléctrica
	Conexión de Derivación Individual
	Arqueta de registro eléctrico

	Cuadro general de mando y protección (C.G.A.T.)
	Toma de corriente 2P+TT 16A usos varios
	Toma de corriente 2P+TT 16A usos varios estanco
	Toma de corriente 2P+TT 25A cocina y horno
	Toma de corriente 2P+TT 16A lavavajillas
	Toma de corriente 2P+TT 16A extractor de cocina
	Toma de corriente 2P+TT 16A baño-aseo & Auxiliar de cocina

ELECTRICIDAD QUIOSCOS
E=1/150

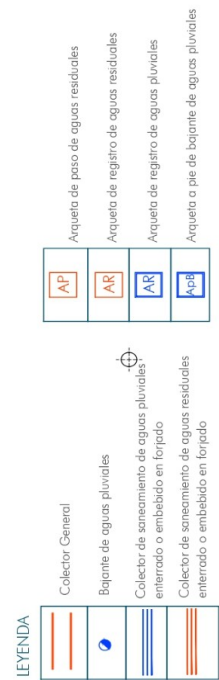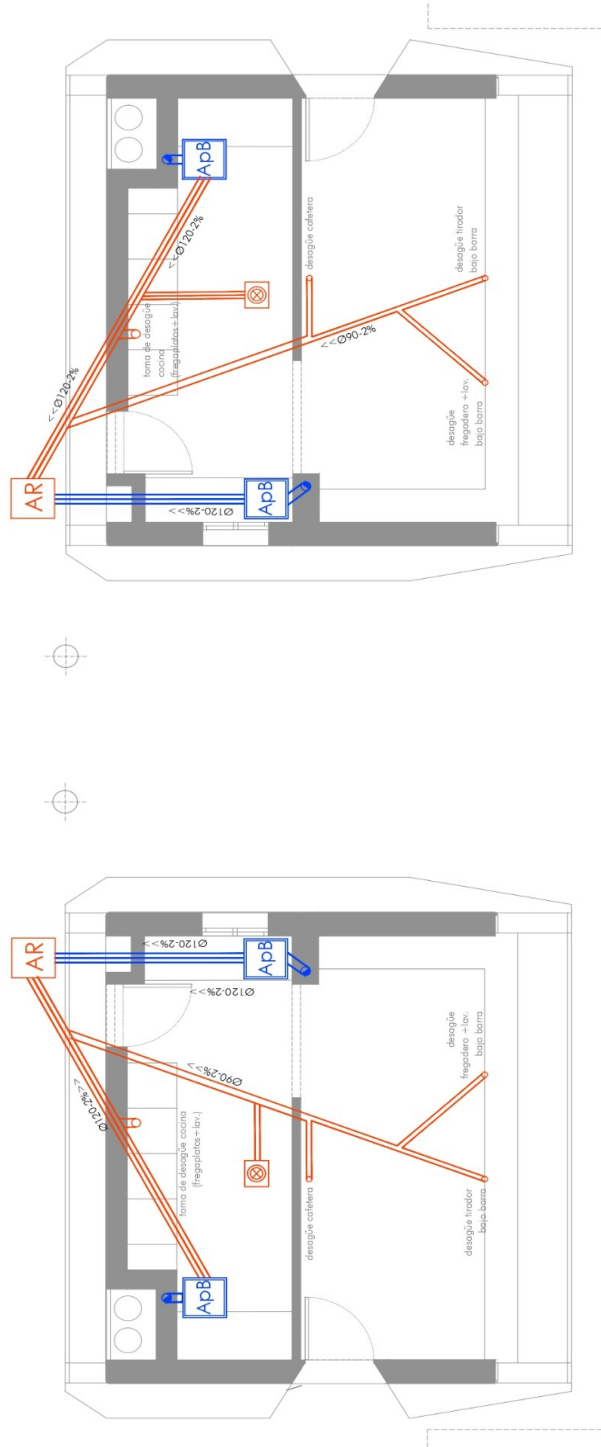

SANEAMIENTO QUIOSCO


E=1/50



Anexo B. FOTOGRAFÍA AÉREA ZONA MUELLE GOURMET PUERTO DE ADRA.



Anexo B. FOTOGRAFÍA AÉREA ZONA MUELLE GOURMET PTO. CHIPIONA

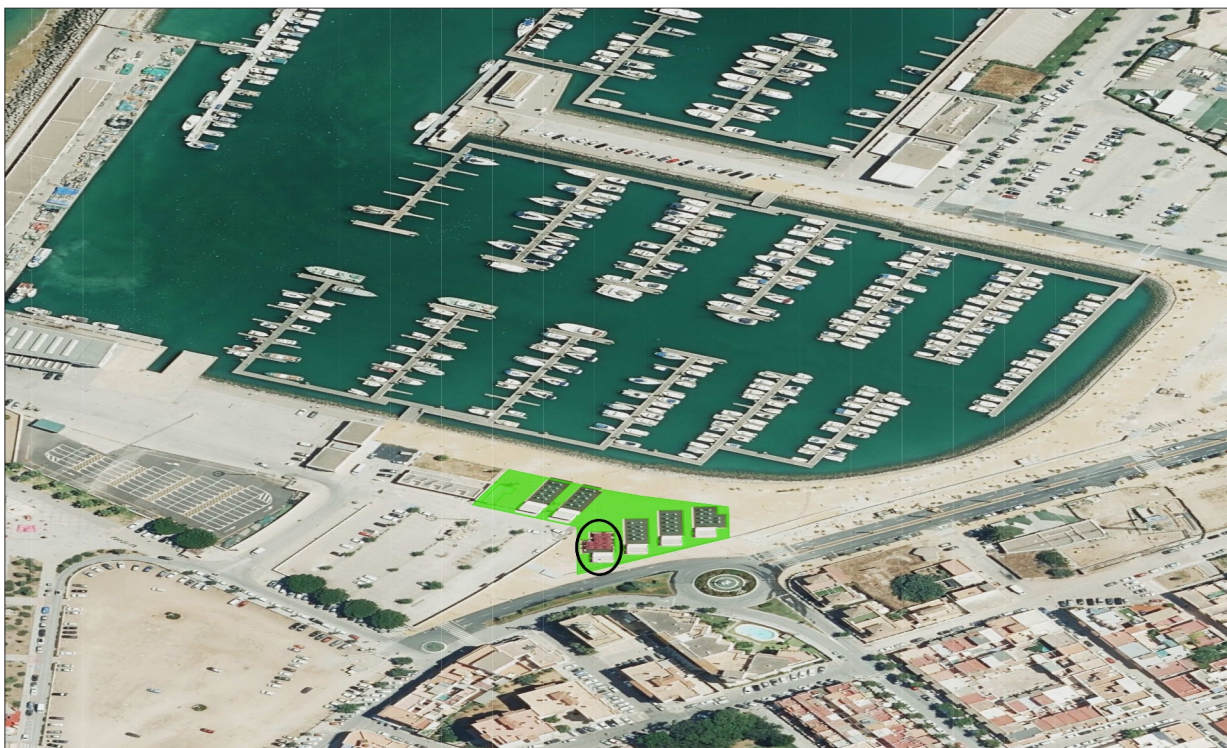



**Anexo C. INFOGRAFÍA DE LOS MÓDULOS Y TERRAZAS FOTOGRAFÍA AÉREA ZONA MUELLE GOURMET
PUERTO DE ADRA.**



Anexo C. INFOGRAFÍA DE LOS MÓDULOS Y TERRAZAS ZONA MUELLE GOURMET PTO. CHIPIONA

