
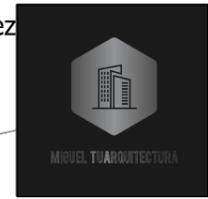


EL PRESENTE DOCUMENTO ES COPIA DE SU ORIGINAL. SE REDACTA POR: D. MIGUEL ÁNGEL RODRÍGUEZ RODRÍGUEZ ARQUITECTO.
 SU UTILIZACIÓN TOTAL O PARCIAL ASÍ COMO CUALQUIER REPRODUCCIÓN O CESIÓN A TERCEROS, REQUERIRÁ LA PREVA AUTORIZACIÓN EXPRESA DE SU AUTOR,
 QUEDANDO EN TODO CASO PROHIBIDA CUALQUIER MODIFICACIÓN UNILATERAL DEL MISMO.

Propiedad: GRICON, S.A. CIF: A-21.048.293	PROYECTO BÁSICO Y DE EJECUCIÓN DE RAMPA DE ACCESO PARA EMBARCACIONES NÁUTICAS SITA EN C/ BALIZA Nº 4. PUNTA UMBRÍA. HUELVA.		
Arquitecto: Miguel Ángel Rodríguez Rodríguez	Superficie: 294,00 m ²	Descripción: PLANO DE SITUACIÓN Y EMPLAZAMIENTO	
 	Escala: 1/2000 1/7500	Fecha: JUNIO 2023	Plano: P01

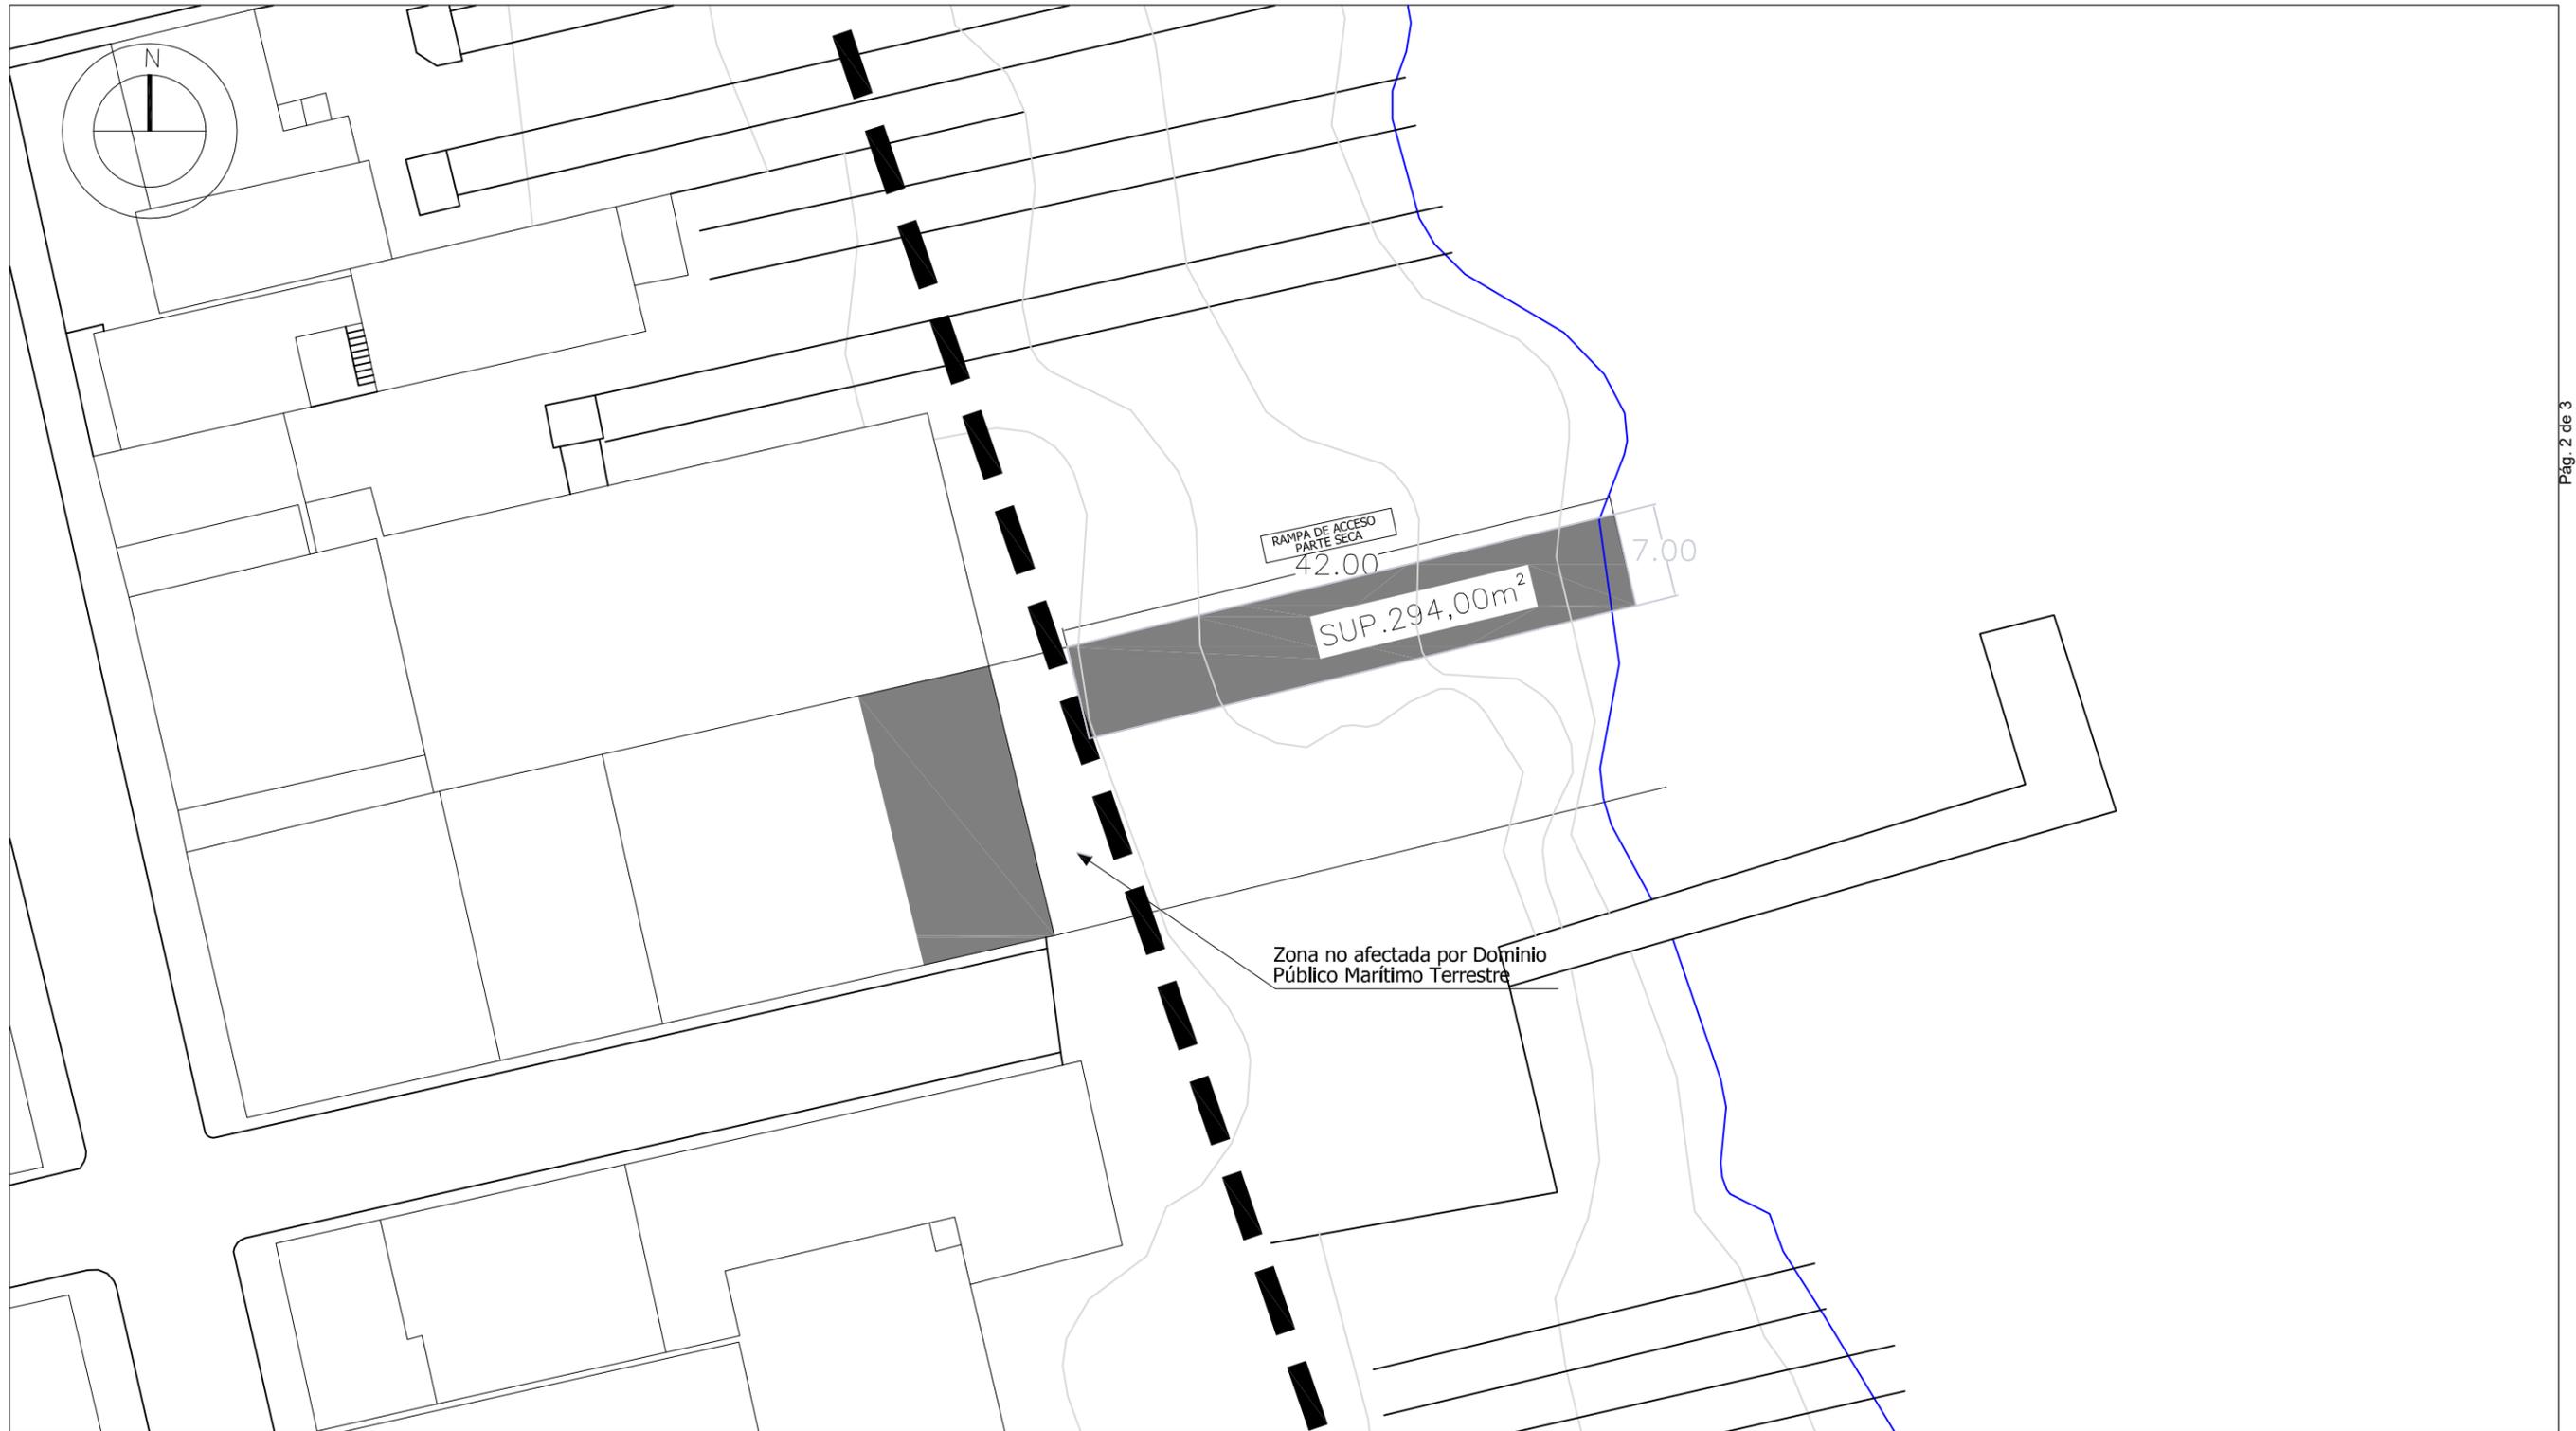

EL PRESENTE DOCUMENTO ES COPIA DE SU ORIGINAL. SE REDACTA POR: D. MIGUEL ÁNGEL RODRÍGUEZ RODRÍGUEZ ARQUITECTO.
 SU UTILIZACIÓN TOTAL O PARCIAL ASÍ COMO CUALQUIER REPRODUCCIÓN O CESIÓN A TERCEROS, REQUERIRÁ LA PREVA AUTORIZACIÓN EXPRESA DE SU AUTOR,
 QUEDANDO EN TODO CASO PROHIBIDA CUALQUIER MODIFICACIÓN UNILATERAL DEL MISMO.

Propiedad: GRICON, S.A. CIF: A-21.048.293	PROYECTO BÁSICO Y DE EJECUCIÓN DE RAMPA DE ACCESO PARA EMBARCACIONES NÁUTICAS SITA EN C/ BALIZA Nº 4. PUNTA UMBRÍA. HUELVA.		
Arquitecto: Miguel Ángel Rodríguez Rodríguez	Superficie: 294,00 m ²	Descripción: PLANO DE PLANTA DE DISTRIBUCIÓN	
	Escala: 1/750	Fecha: JUNIO 2023	Plano: P02

