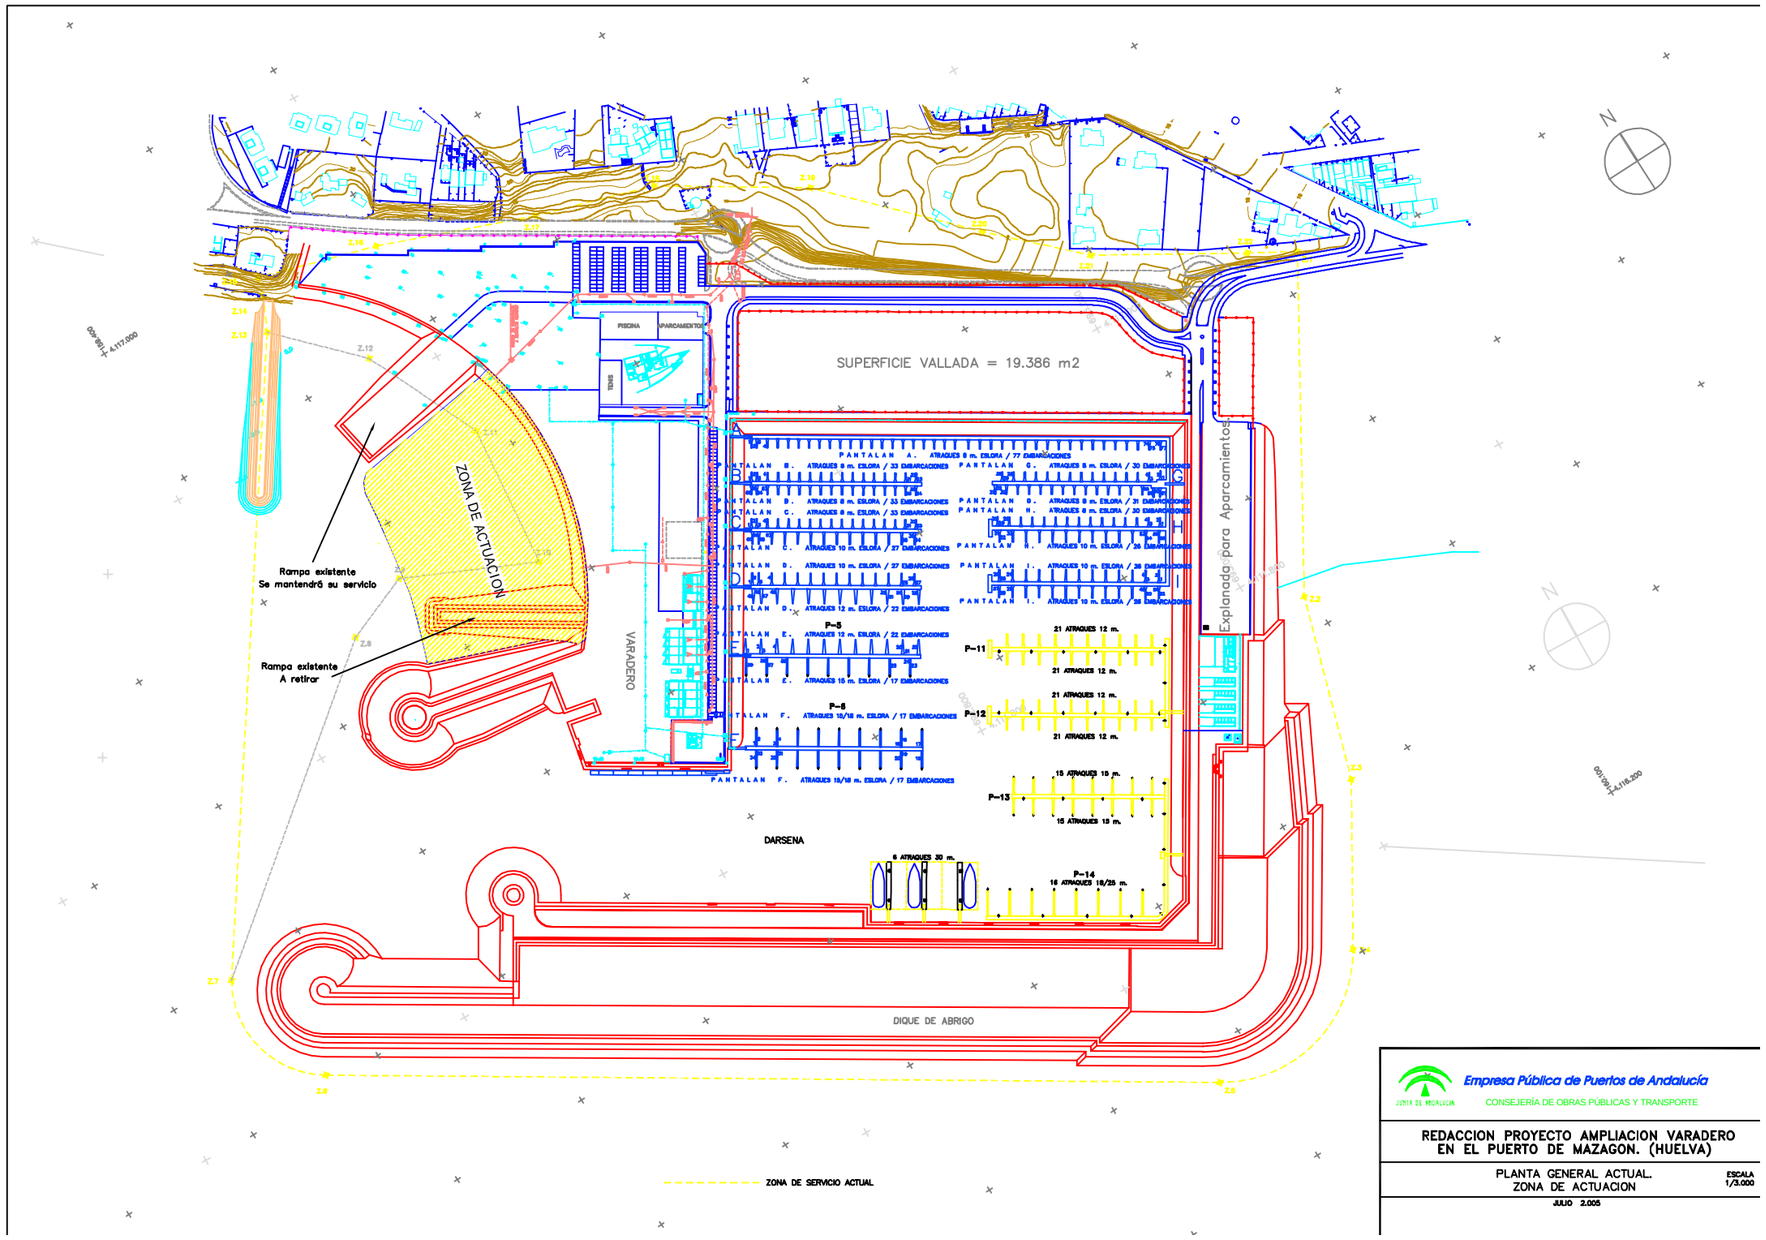

Empresa Pública de Puertos de Andalucía

JUNTA DE ANDALUCIA — CONSEJERÍA DE OBRAS PÚBLICAS Y TRANSPORTE

REDACCION PROYECTO AMPLIACION VARADERO EN EL PUERTO DE MAZAGON. (HUELVA)

PLANTA GENERAL ACTUAL.
ZONA DE ACTUACION

ESCALA 1/2.000

JULIO 2.005