


LOTE 1

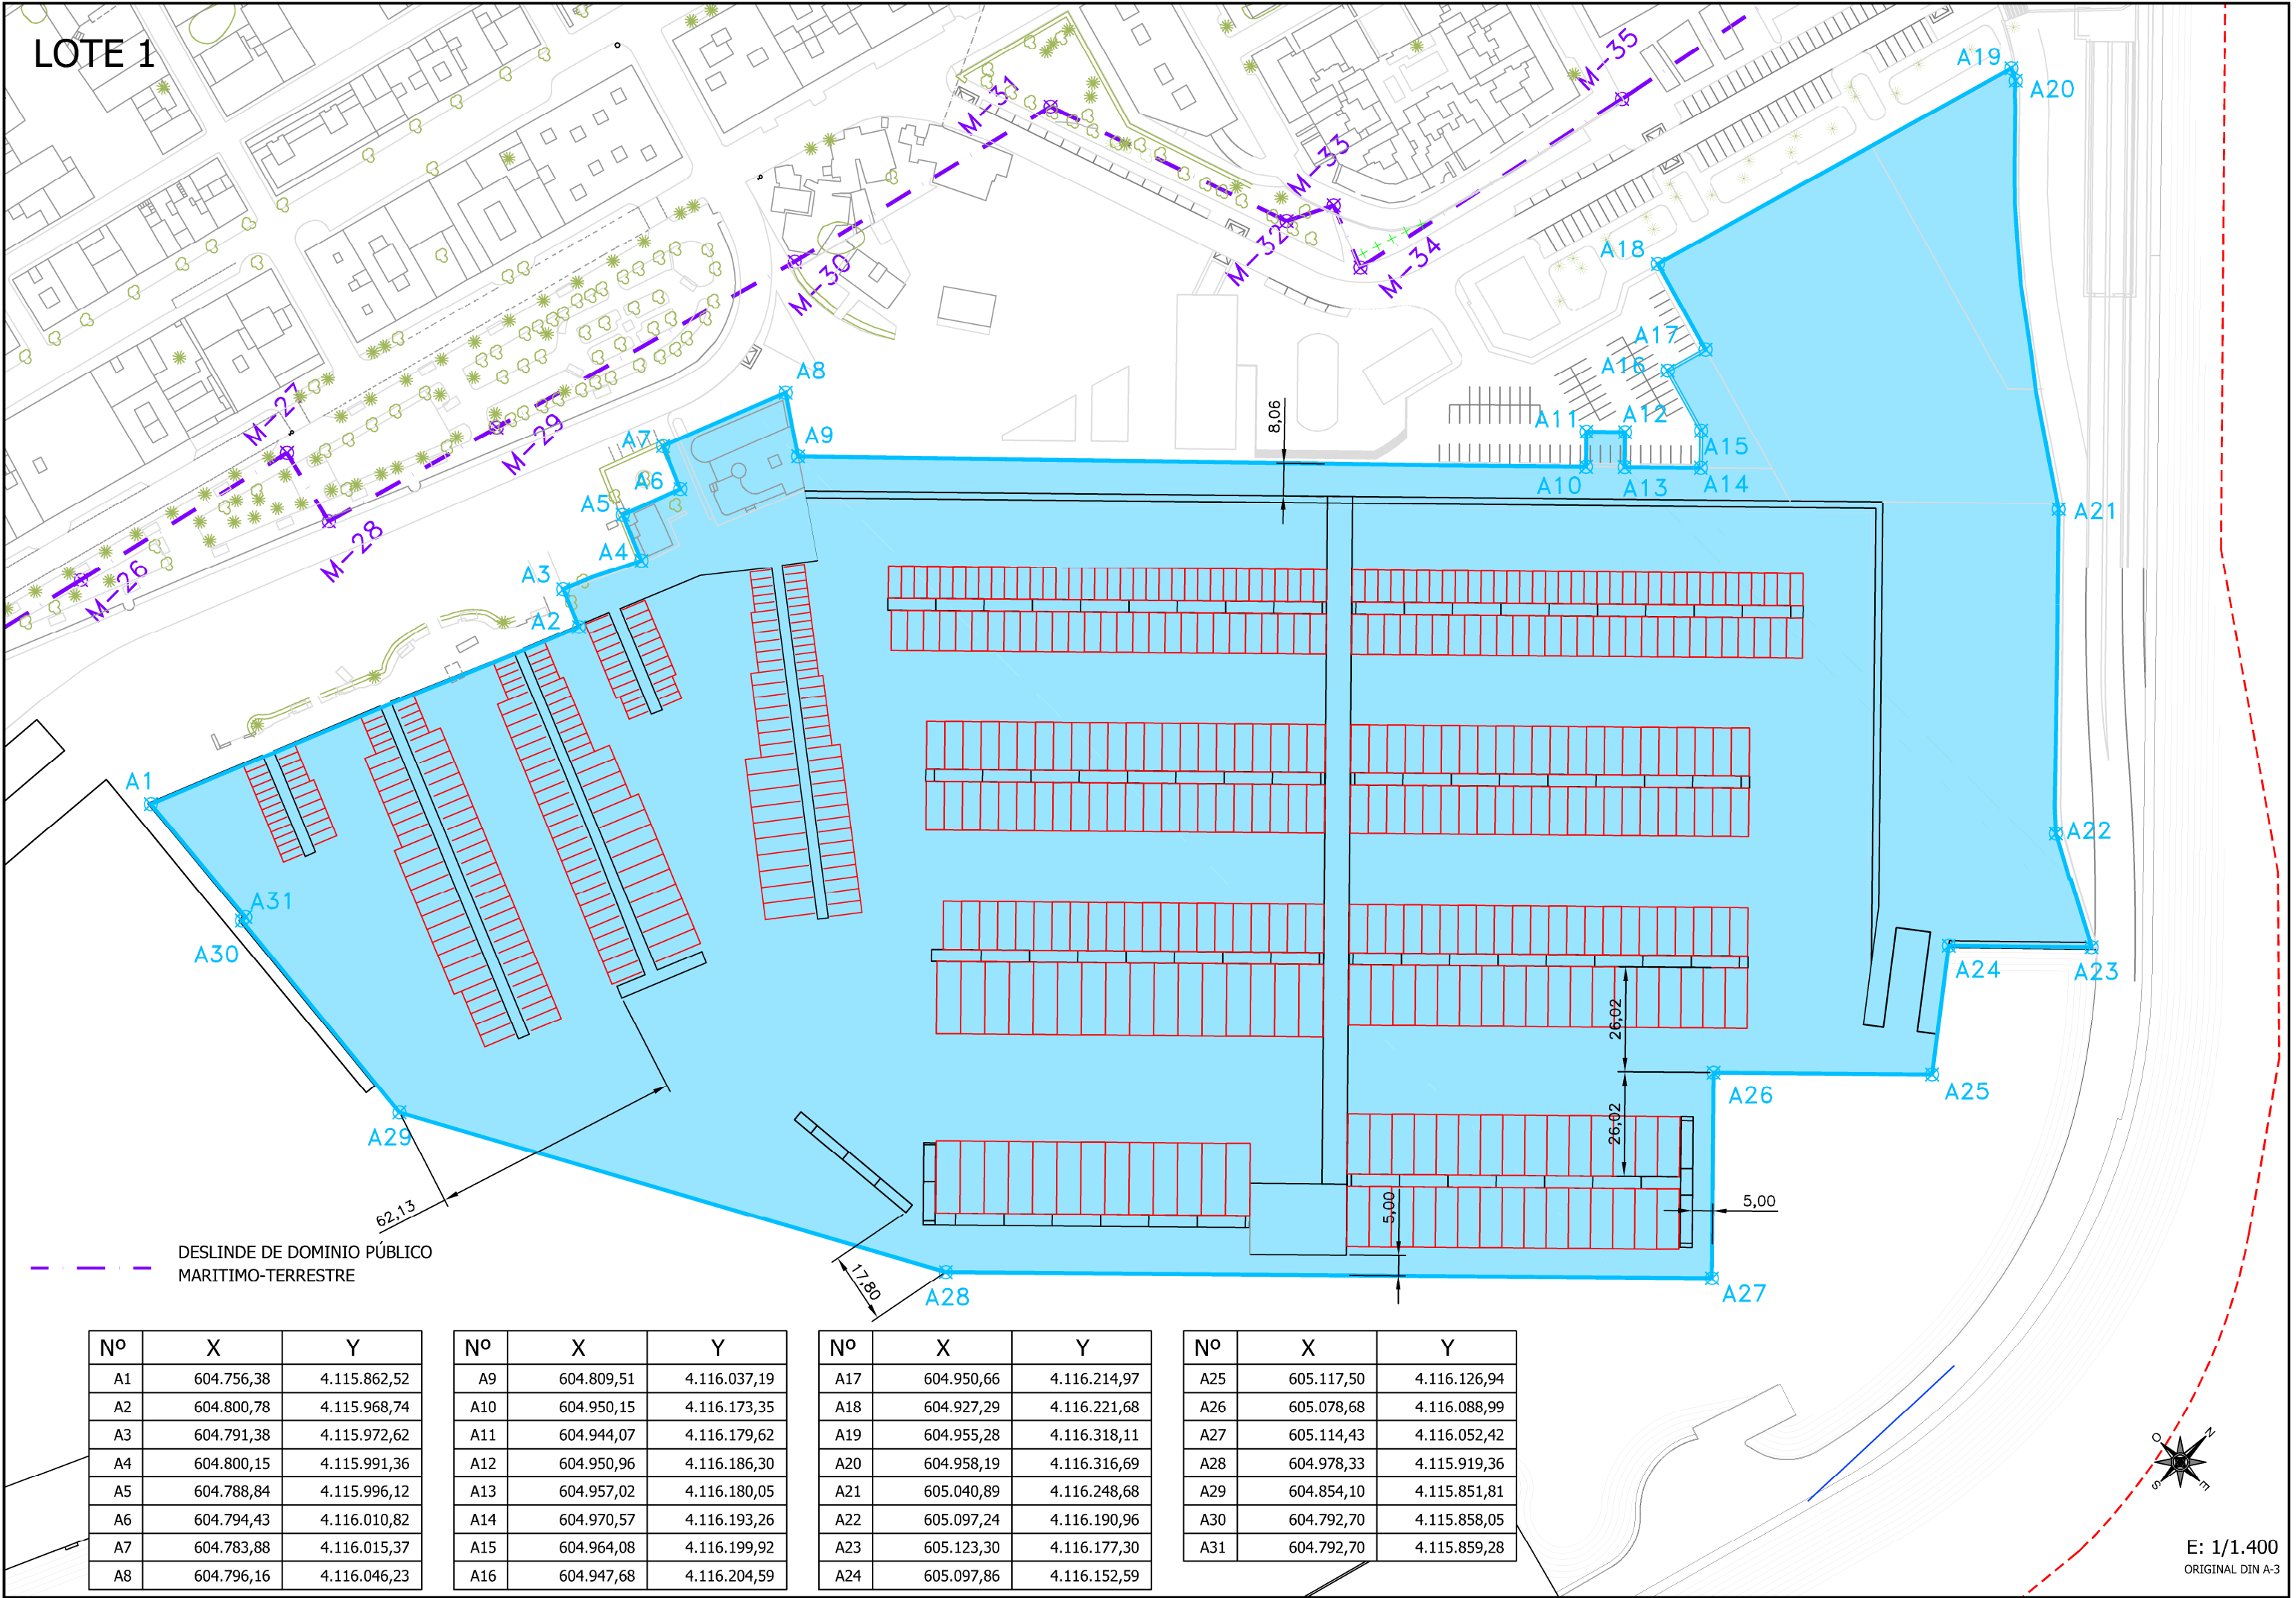

DESLINDE DE DOMINIO PÚBLICO
MARITIMO-TERRESTRE

Nº	X	Y
A1	604.756,38	4.115.862,52
A2	604.800,78	4.115.968,74
A3	604.791,38	4.115.972,62
A4	604.800,15	4.115.991,36
A5	604.788,84	4.115.996,12
A6	604.794,43	4.116.010,82
A7	604.783,88	4.116.015,37
A8	604.796,16	4.116.046,23

Nº	X	Y
A9	604.809,51	4.116.037,19
A10	604.950,15	4.116.173,35
A11	604.944,07	4.116.179,62
A12	604.950,96	4.116.186,30
A13	604.957,02	4.116.180,05
A14	604.970,57	4.116.193,26
A15	604.964,08	4.116.199,92
A16	604.947,68	4.116.204,59

Nº	X	Y
A17	604.950,66	4.116.214,97
A18	604.927,29	4.116.221,68
A19	604.955,28	4.116.318,11
A20	604.958,19	4.116.316,69
A21	605.040,89	4.116.248,68
A22	605.097,24	4.116.190,96
A23	605.123,30	4.116.177,30
A24	605.097,86	4.116.152,59

Nº	X	Y
A25	605.117,50	4.116.126,94
A26	605.078,68	4.116.088,99
A27	605.114,43	4.116.052,42
A28	604.978,33	4.115.919,36
A29	604.854,10	4.115.851,81
A30	604.792,70	4.115.858,05
A31	604.792,70	4.115.859,28