


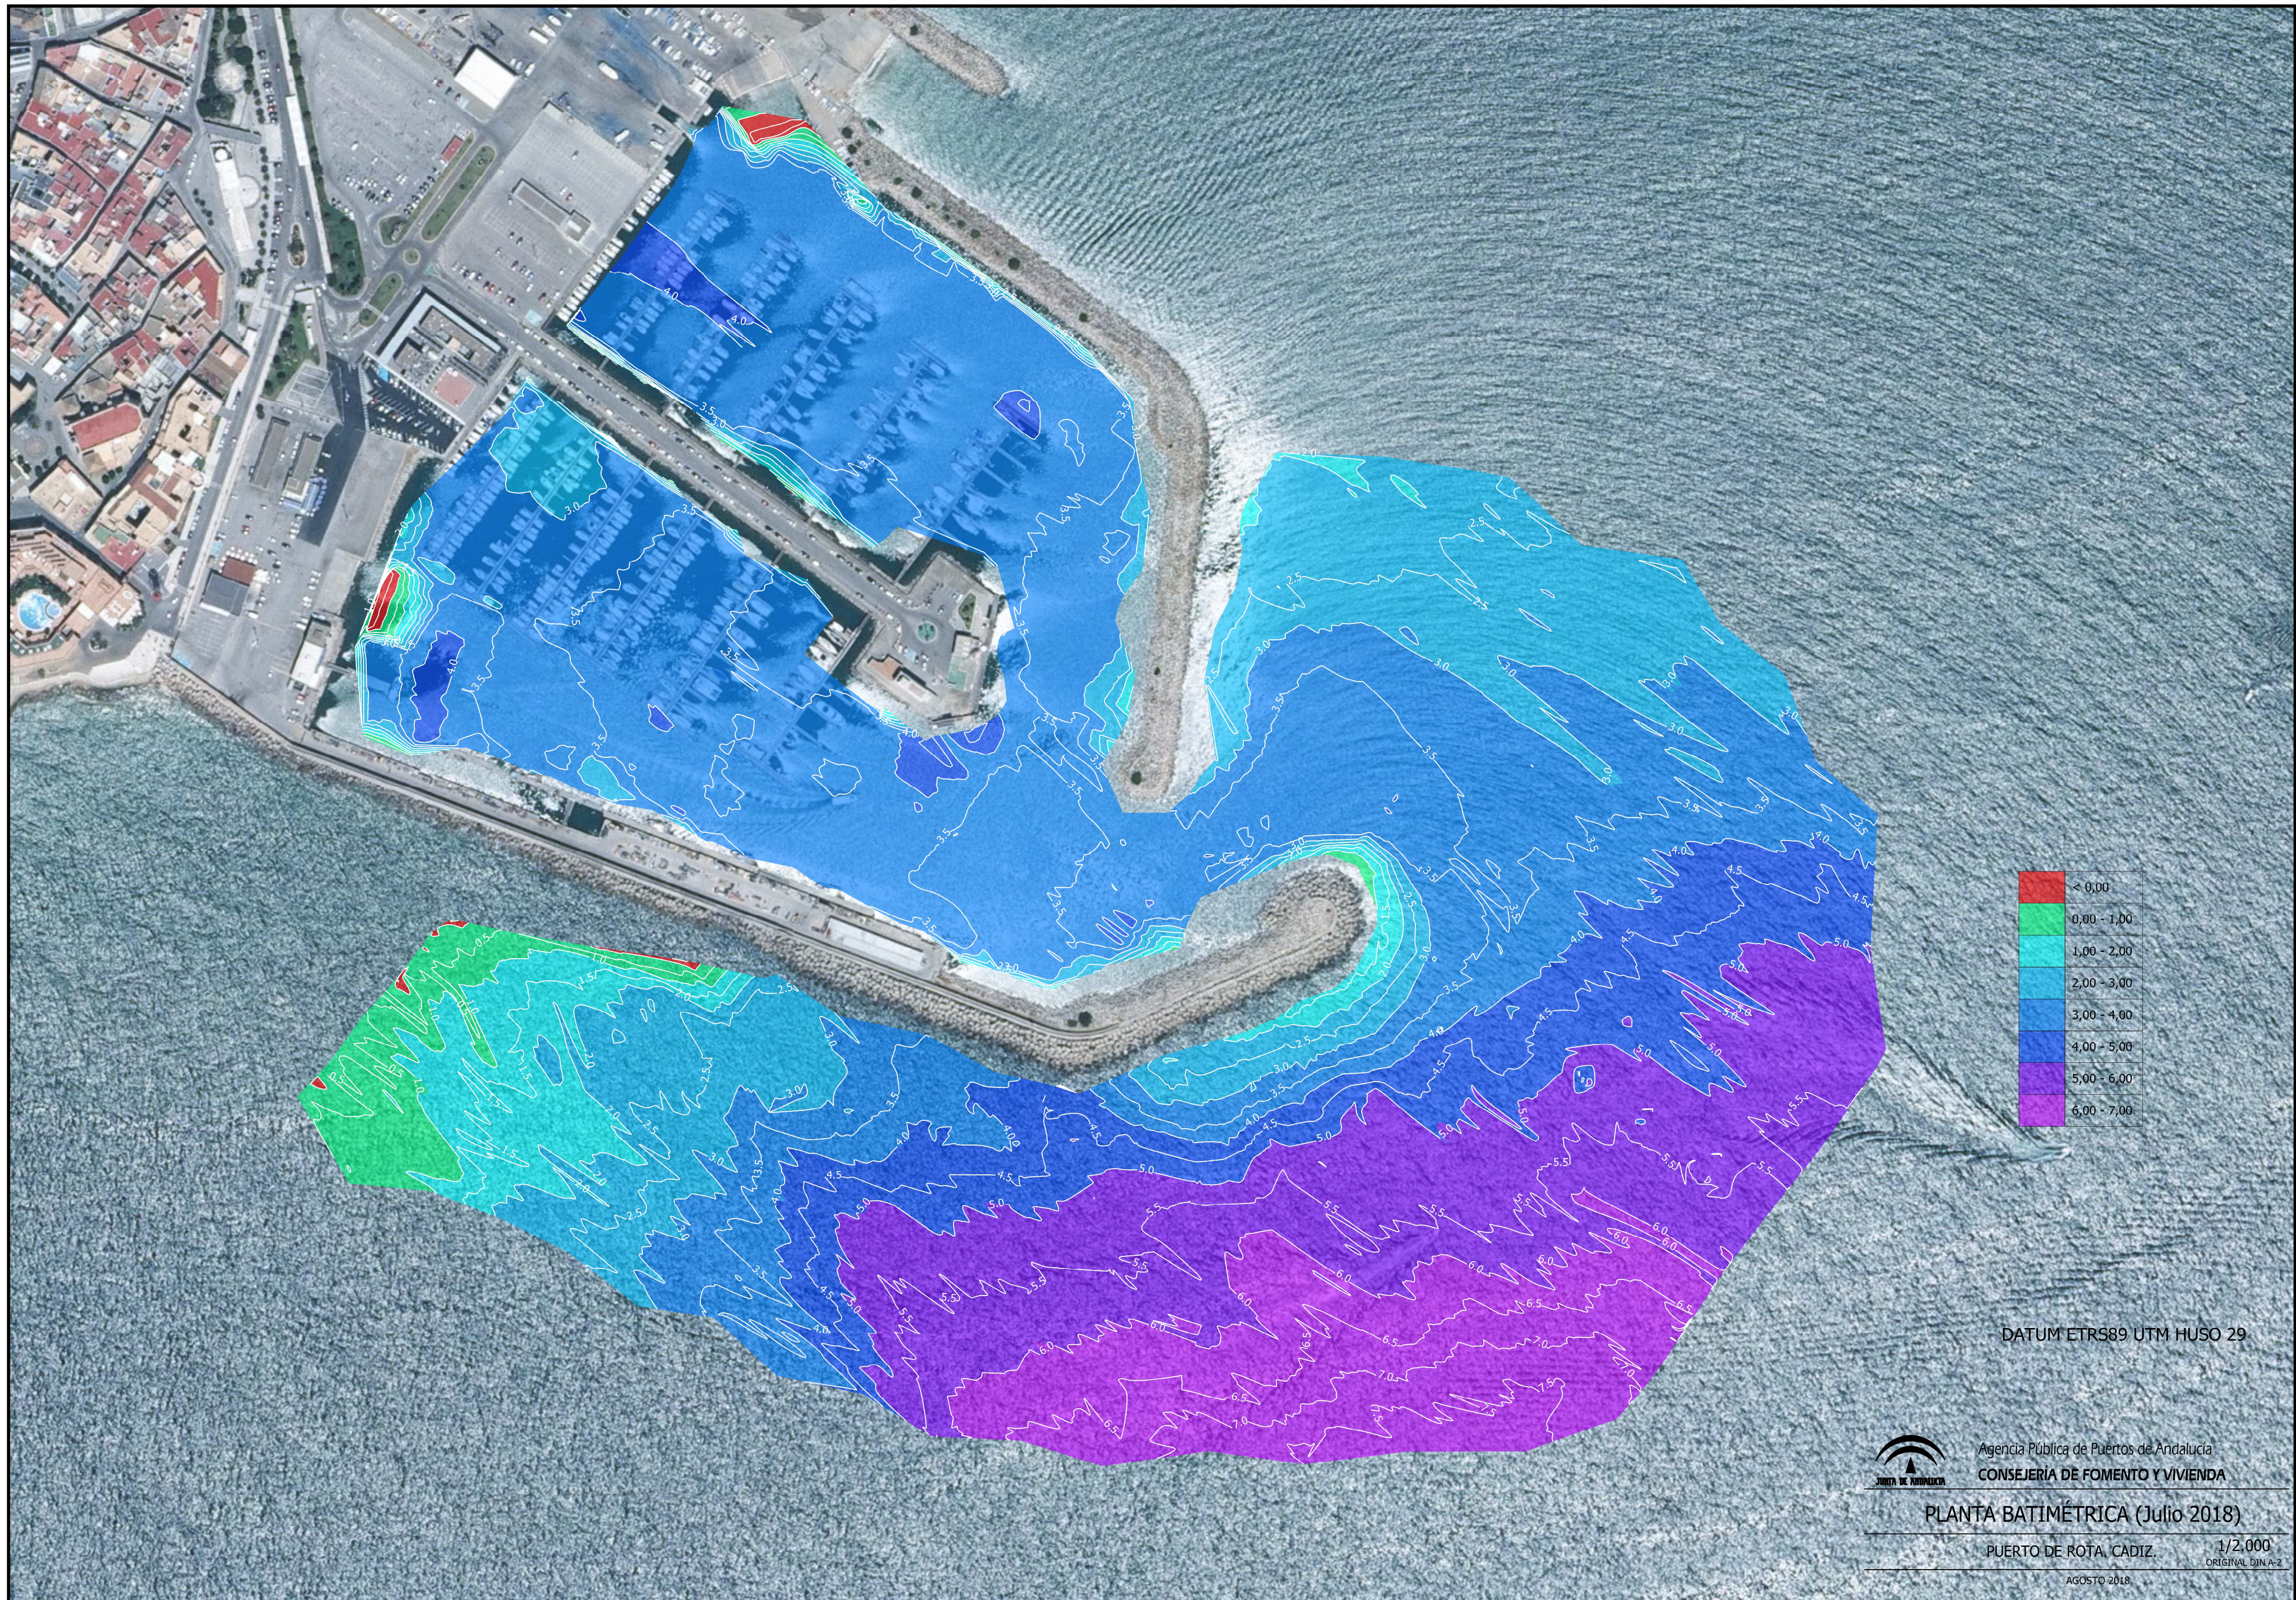

DATUM ETRS89 UTM HUSO 29



Agencia Pública de Puertos de Andalucía  
CONSEJERÍA DE FOMENTO Y VIVIENDA

PLANTA BATIMÉTRICA (Julio 2018)

PUERTO DE ROTA, CÁDIZ.

1/2.000  
ORIGINAL DIN A-2

AGOSTO 2018