


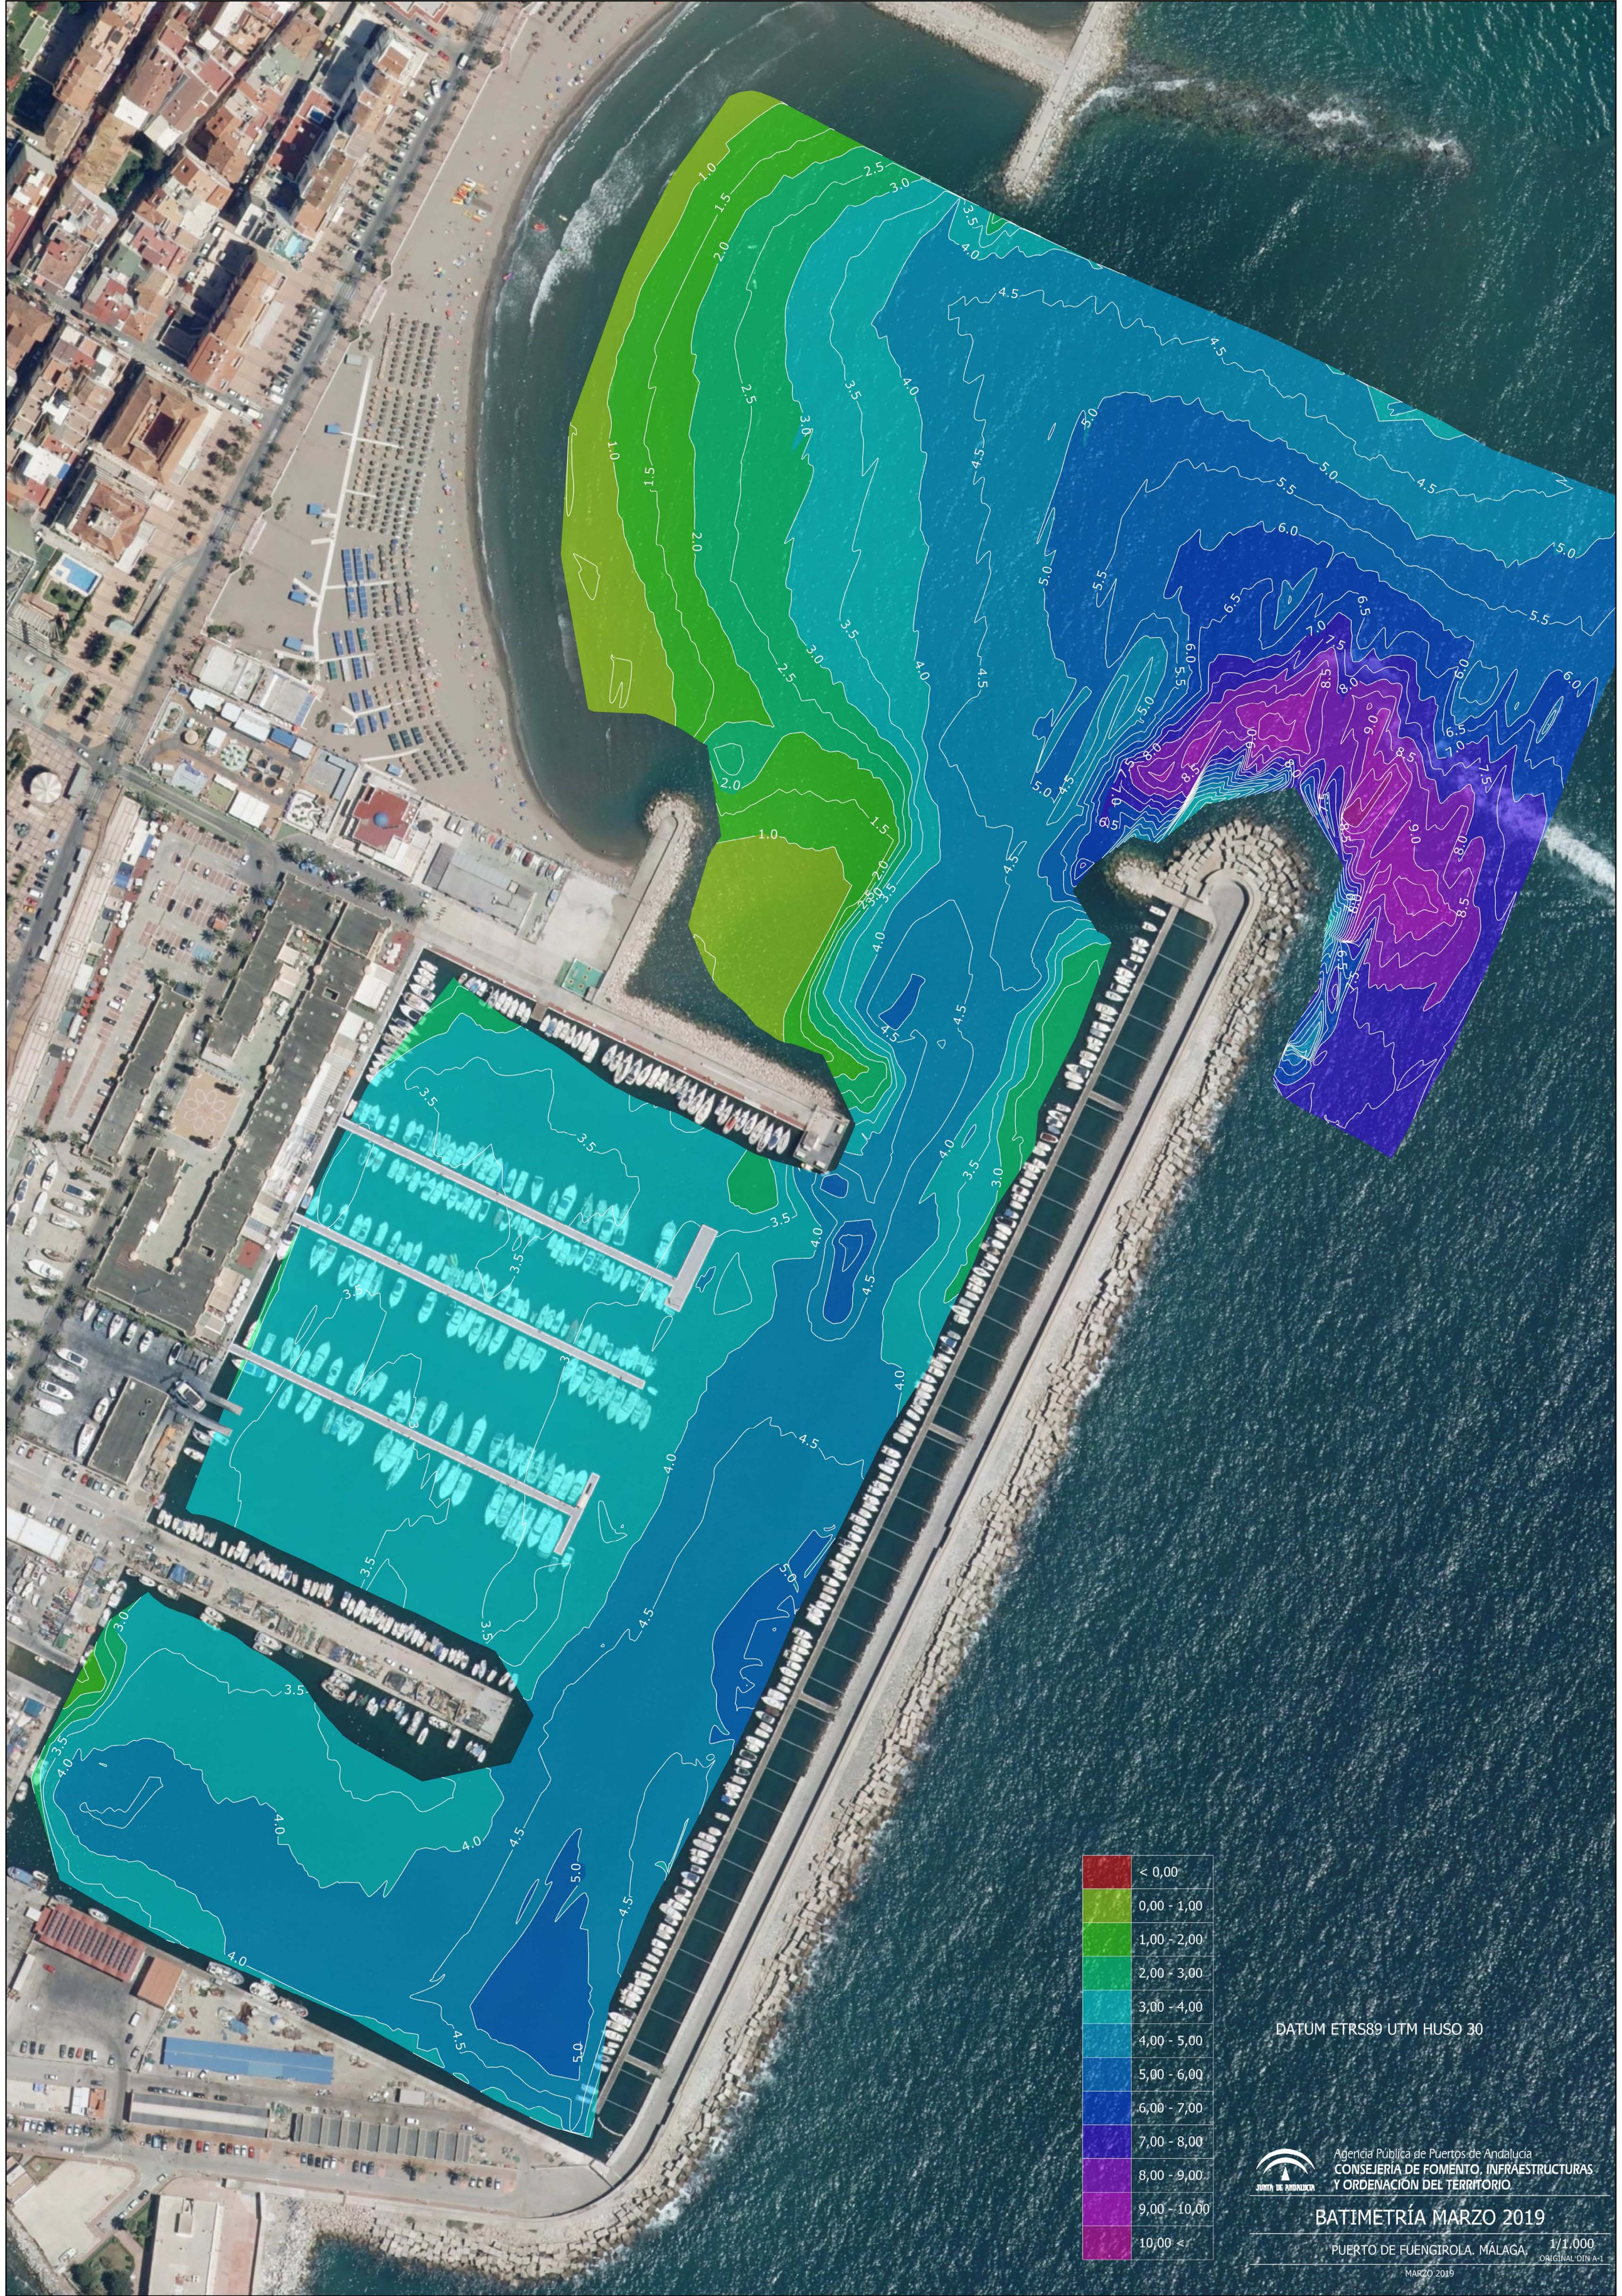

	< 0,00
	0,00 - 1,00
	1,00 - 2,00
	2,00 - 3,00
	3,00 - 4,00
	4,00 - 5,00
	5,00 - 6,00
	6,00 - 7,00
	7,00 - 8,00
	8,00 - 9,00
	9,00 - 10,00
	10,00 <

DATUM ETRS89 UTM HUSO 30



Agencia Pública de Puertos de Andalucía
CONSEJERÍA DE FOMENTO, INFRAESTRUCTURAS
Y ORDENACIÓN DEL TERRITORIO

BATIMETRÍA MARZO 2019

PUERTO DE FUENGIROLA, MÁLAGA

MARZO 2019

1/1.000

ORIGINAL DIN A-1