


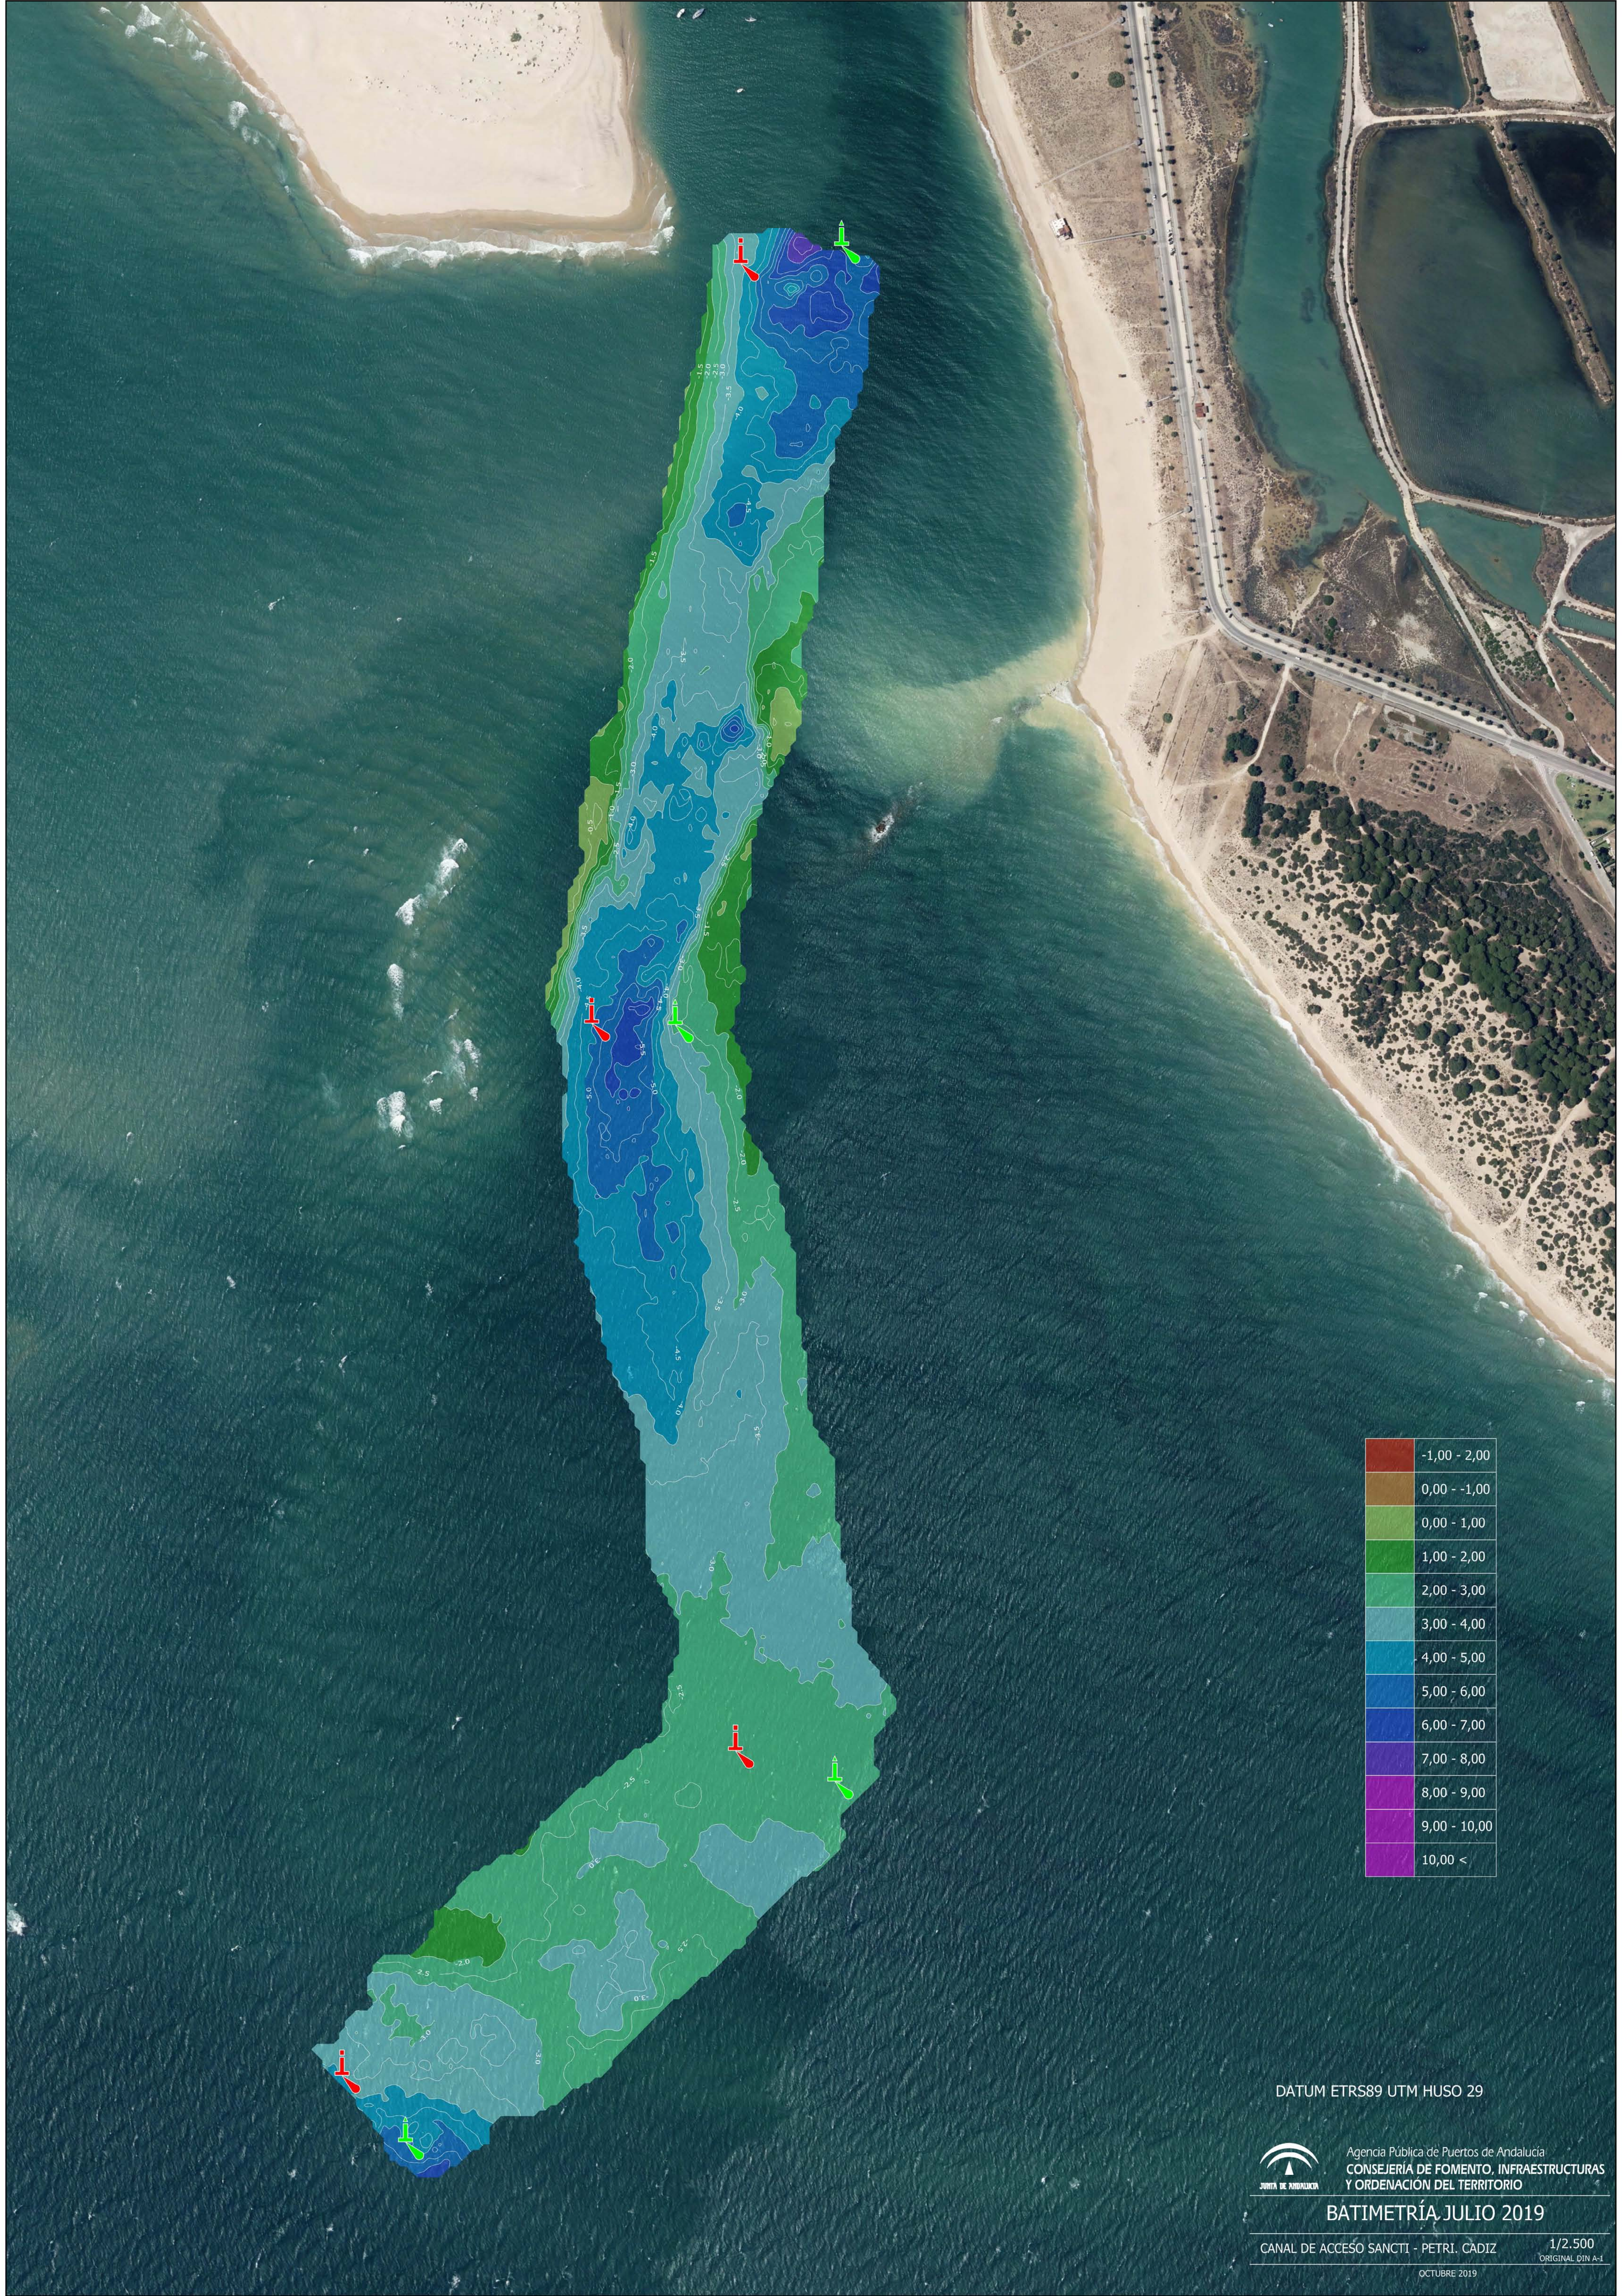

	-1,00 - 2,00
	0,00 - -1,00
	0,00 - 1,00
	1,00 - 2,00
	2,00 - 3,00
	3,00 - 4,00
	4,00 - 5,00
	5,00 - 6,00
	6,00 - 7,00
	7,00 - 8,00
	8,00 - 9,00
	9,00 - 10,00
	10,00 <

DATUM ETRS89 UTM HUSO 29



Agencia Pública de Puertos de Andalucía
CONSEJERÍA DE FOMENTO, INFRAESTRUCTURAS
Y ORDENACIÓN DEL TERRITORIO

BATIMETRÍA JULIO 2019

CANAL DE ACCESO SANCTI - PETRI. CÁDIZ

1/2.500

ORIGINAL DIN A-1

OCTUBRE 2019