


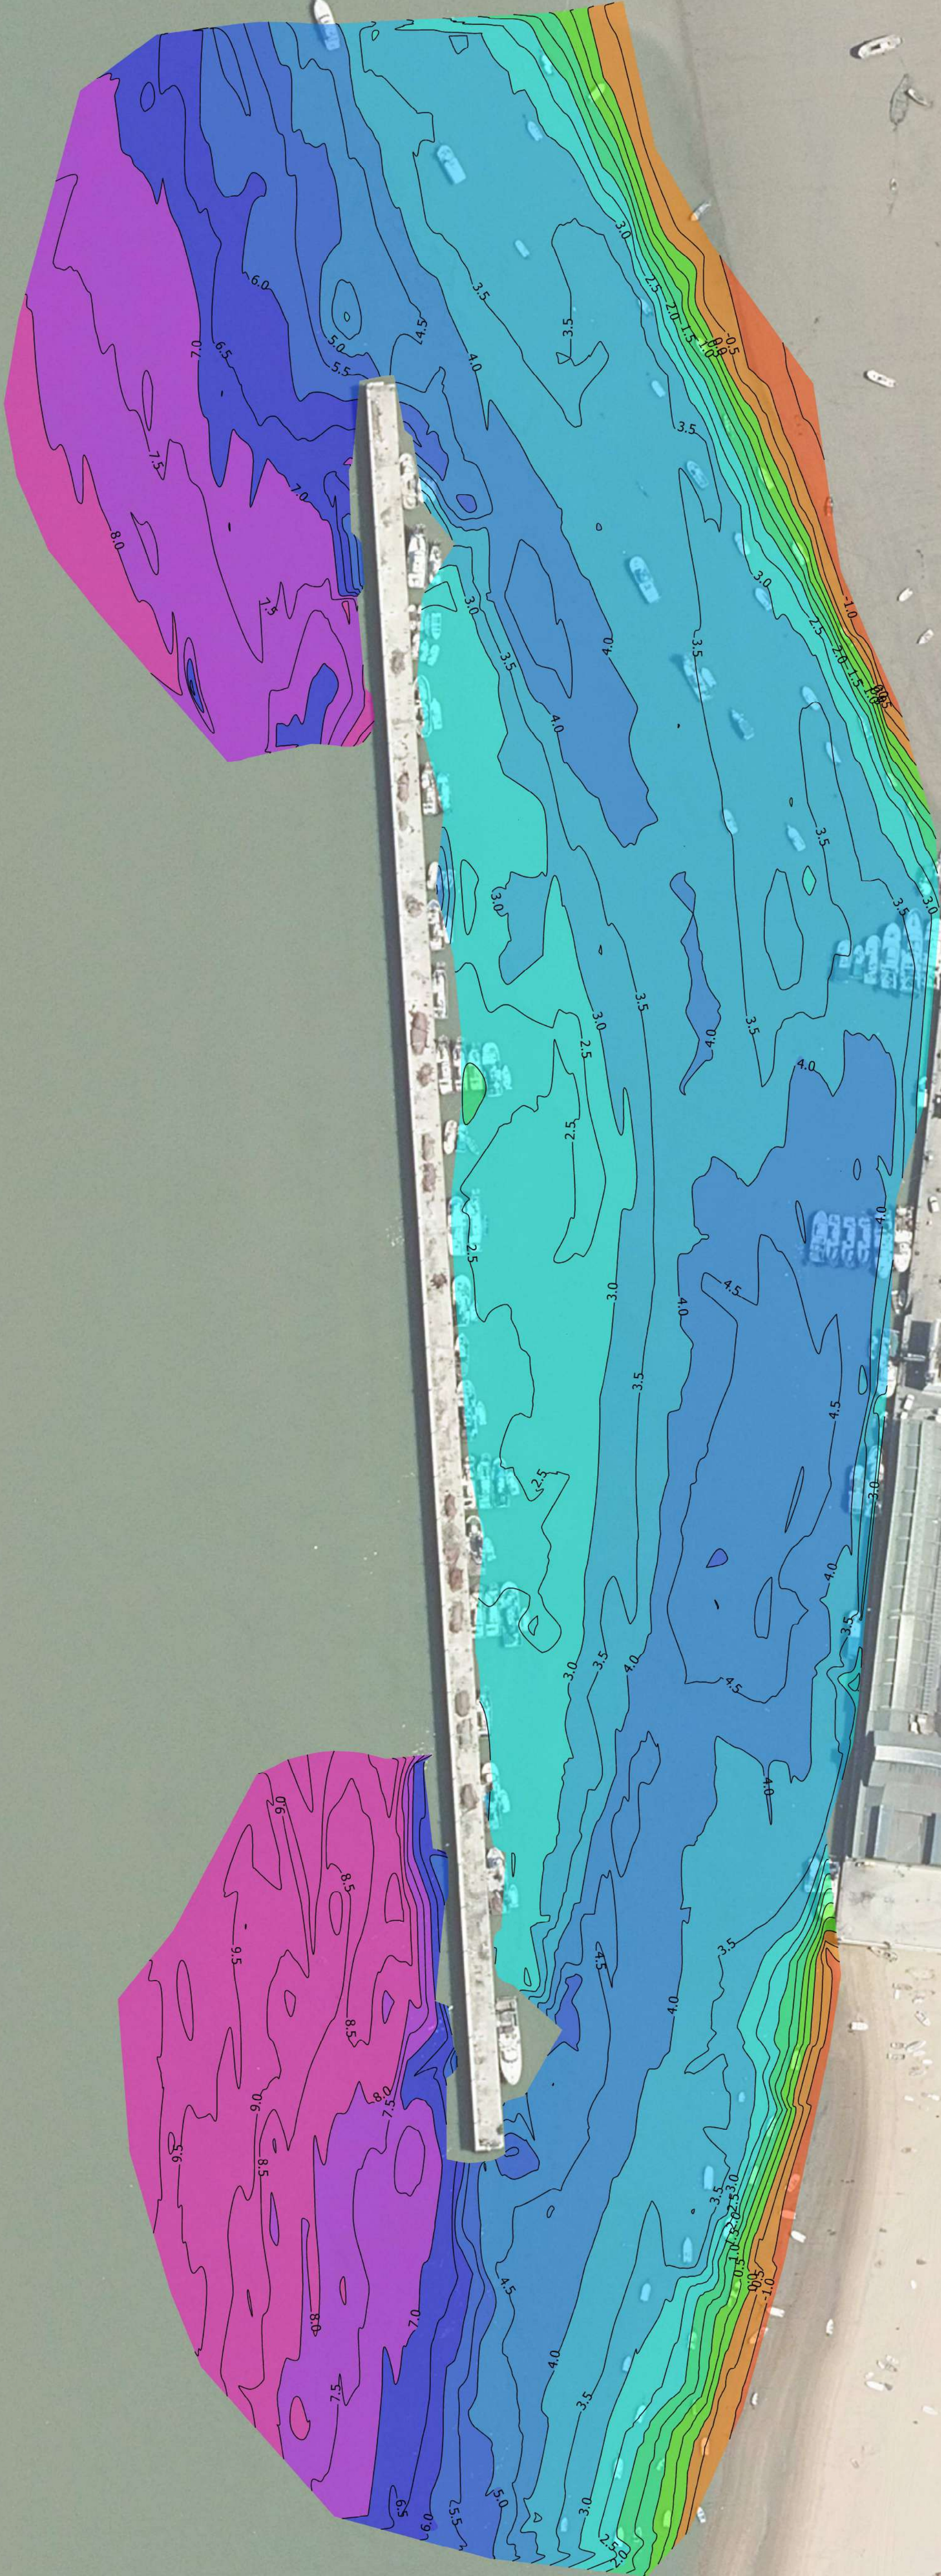

	-1,00 - 2,00
	0,00 - -1,00
	0,00 - 1,00
	1,00 - 2,00
	2,00 - 3,00
	3,00 - 4,00
	4,00 - 5,00
	5,00 - 6,00
	6,00 - 7,00
	7,00 - 8,00
	8,00 <



Junta de Andalucía

Consejería de Fomento, Infraestructuras
y Ordenación del Territorio

Agencia Pública de Puertos de Andalucía

BATIMETRÍA JULIO 2022

PUERTO DE BONANZA. CÁDIZ.

AGOSTO 2022

1/1.000
ORIGINAL DIN A-1