


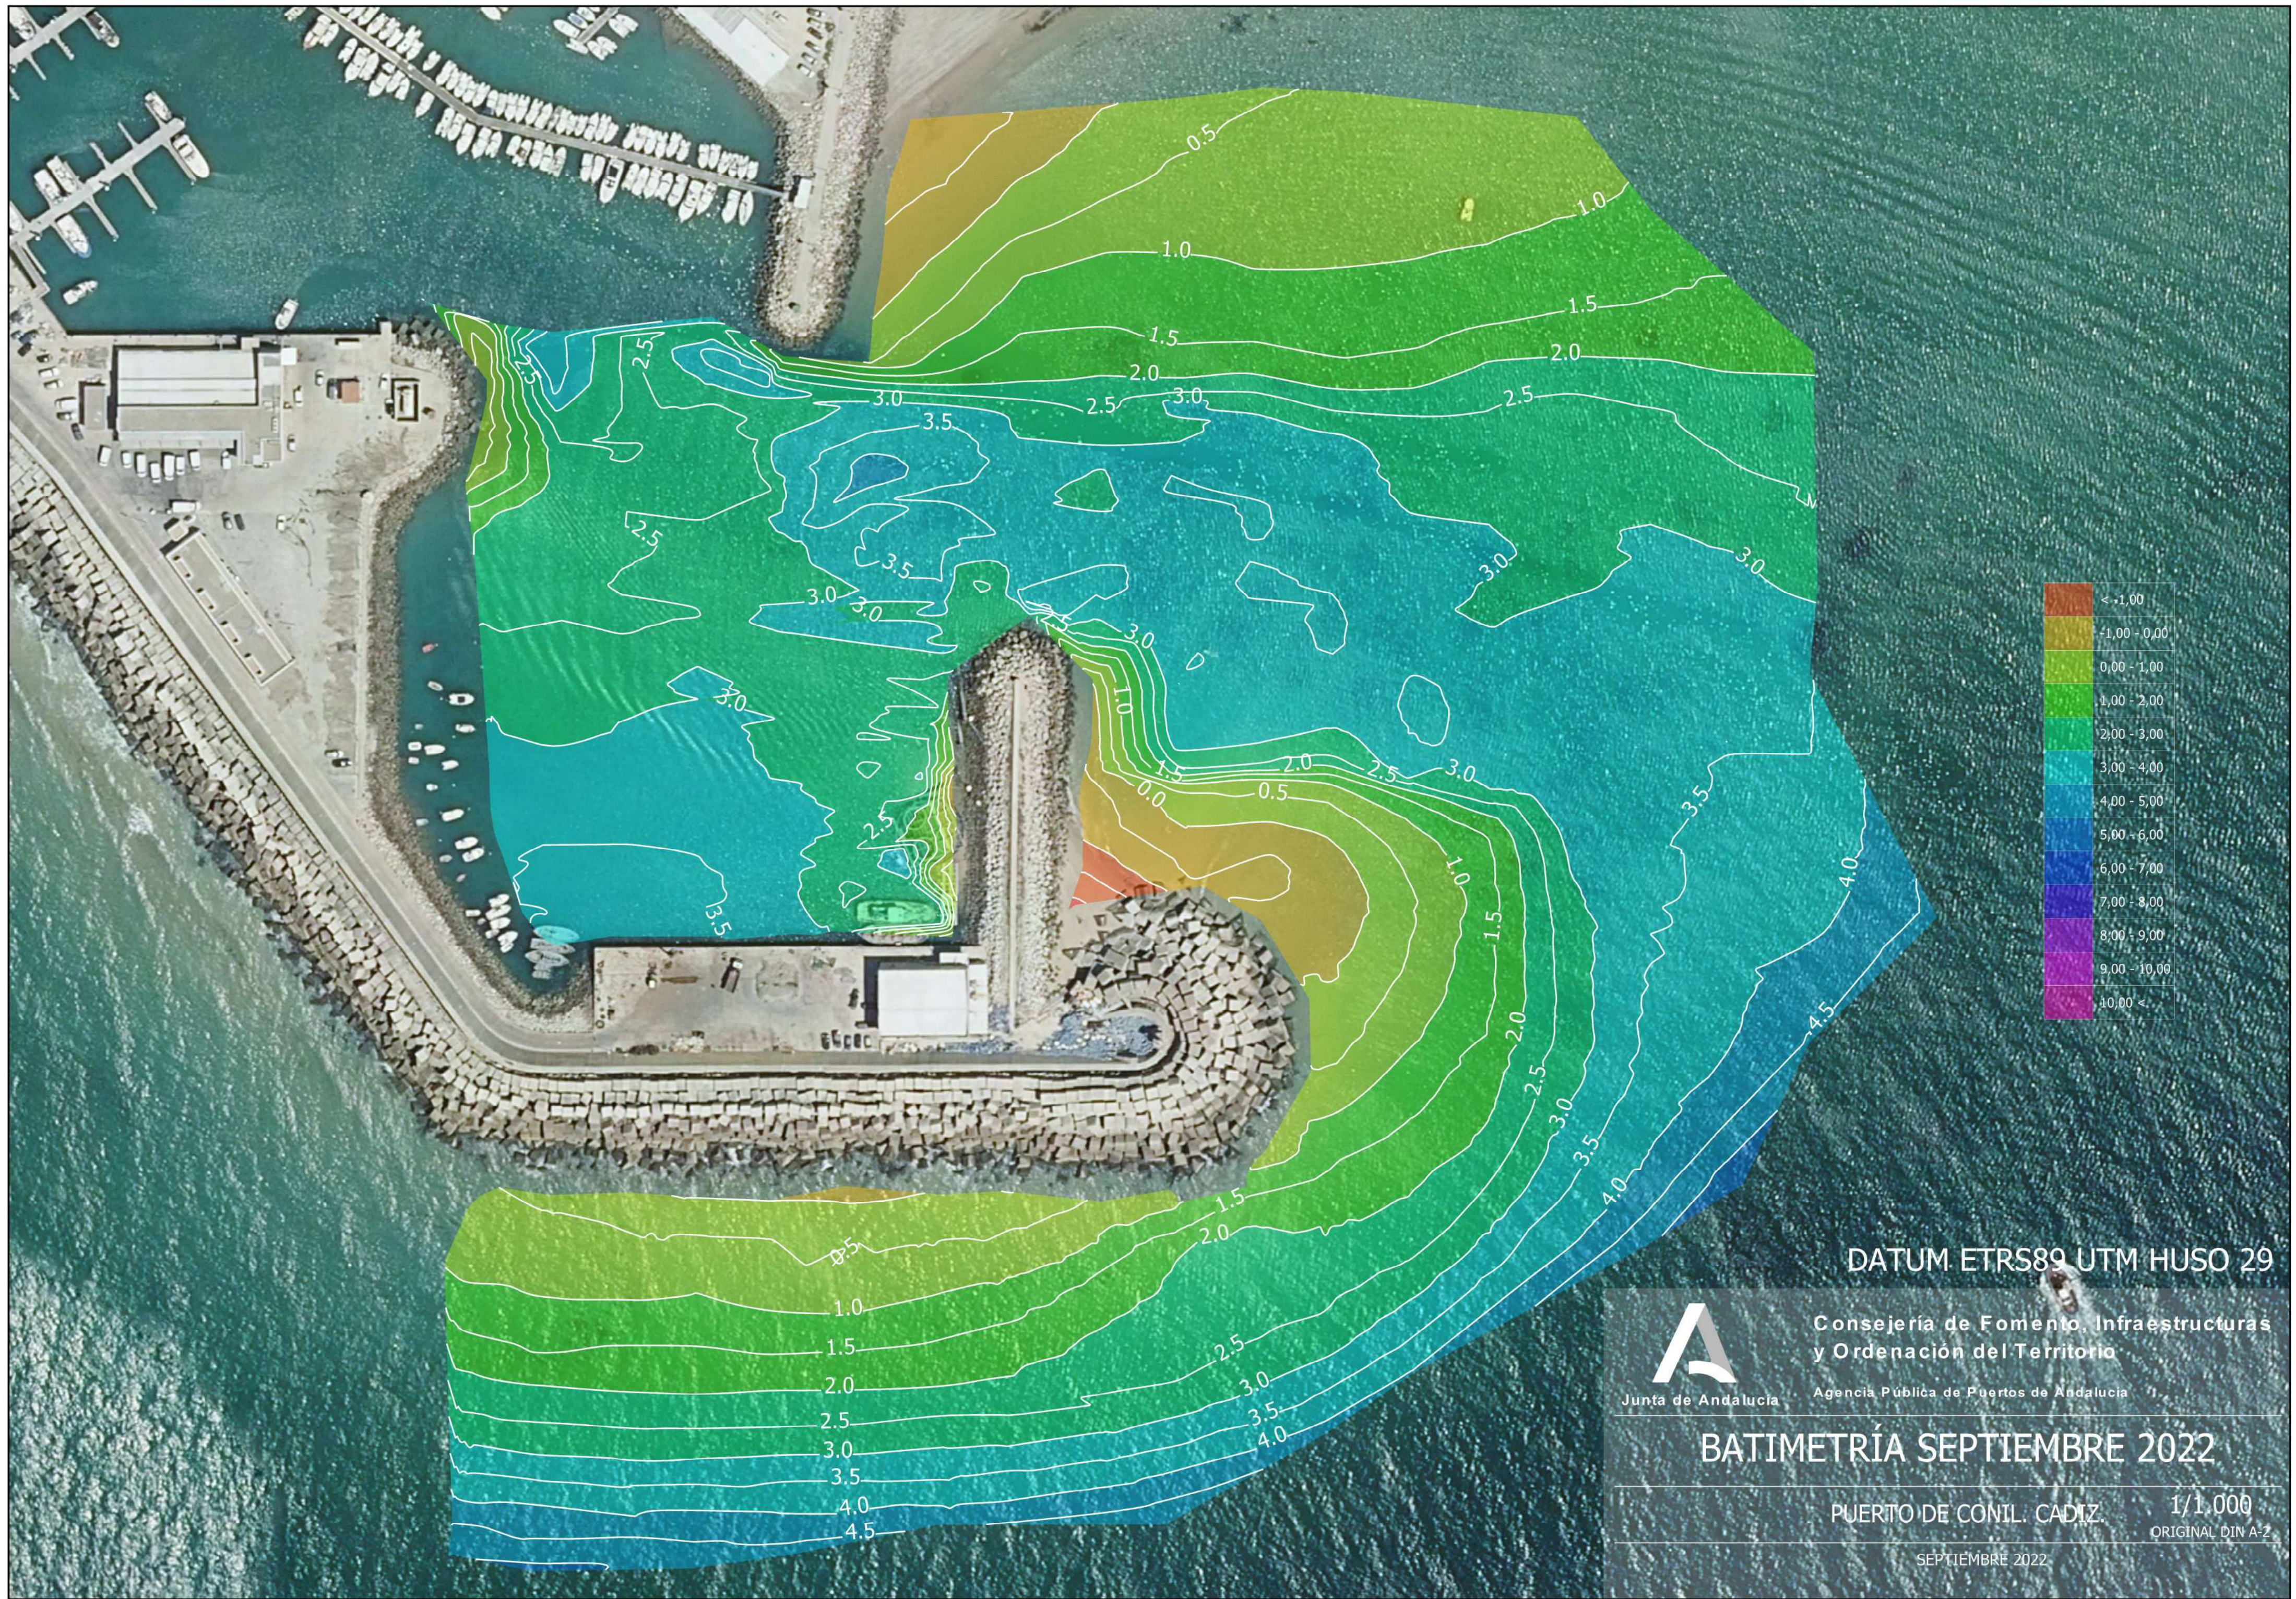

DATUM ETRS89 UTM HUSO 29



Junta de Andalucía

Consejería de Fomento, Infraestructuras
y Ordenación del Territorio

Agencia Pública de Puertos de Andalucía

BATIMETRÍA SEPTIEMBRE 2022

PUERTO DE CONIL. CÁDIZ.

1/1.000

ORIGINAL DIN A-2

SEPTIEMBRE 2022