



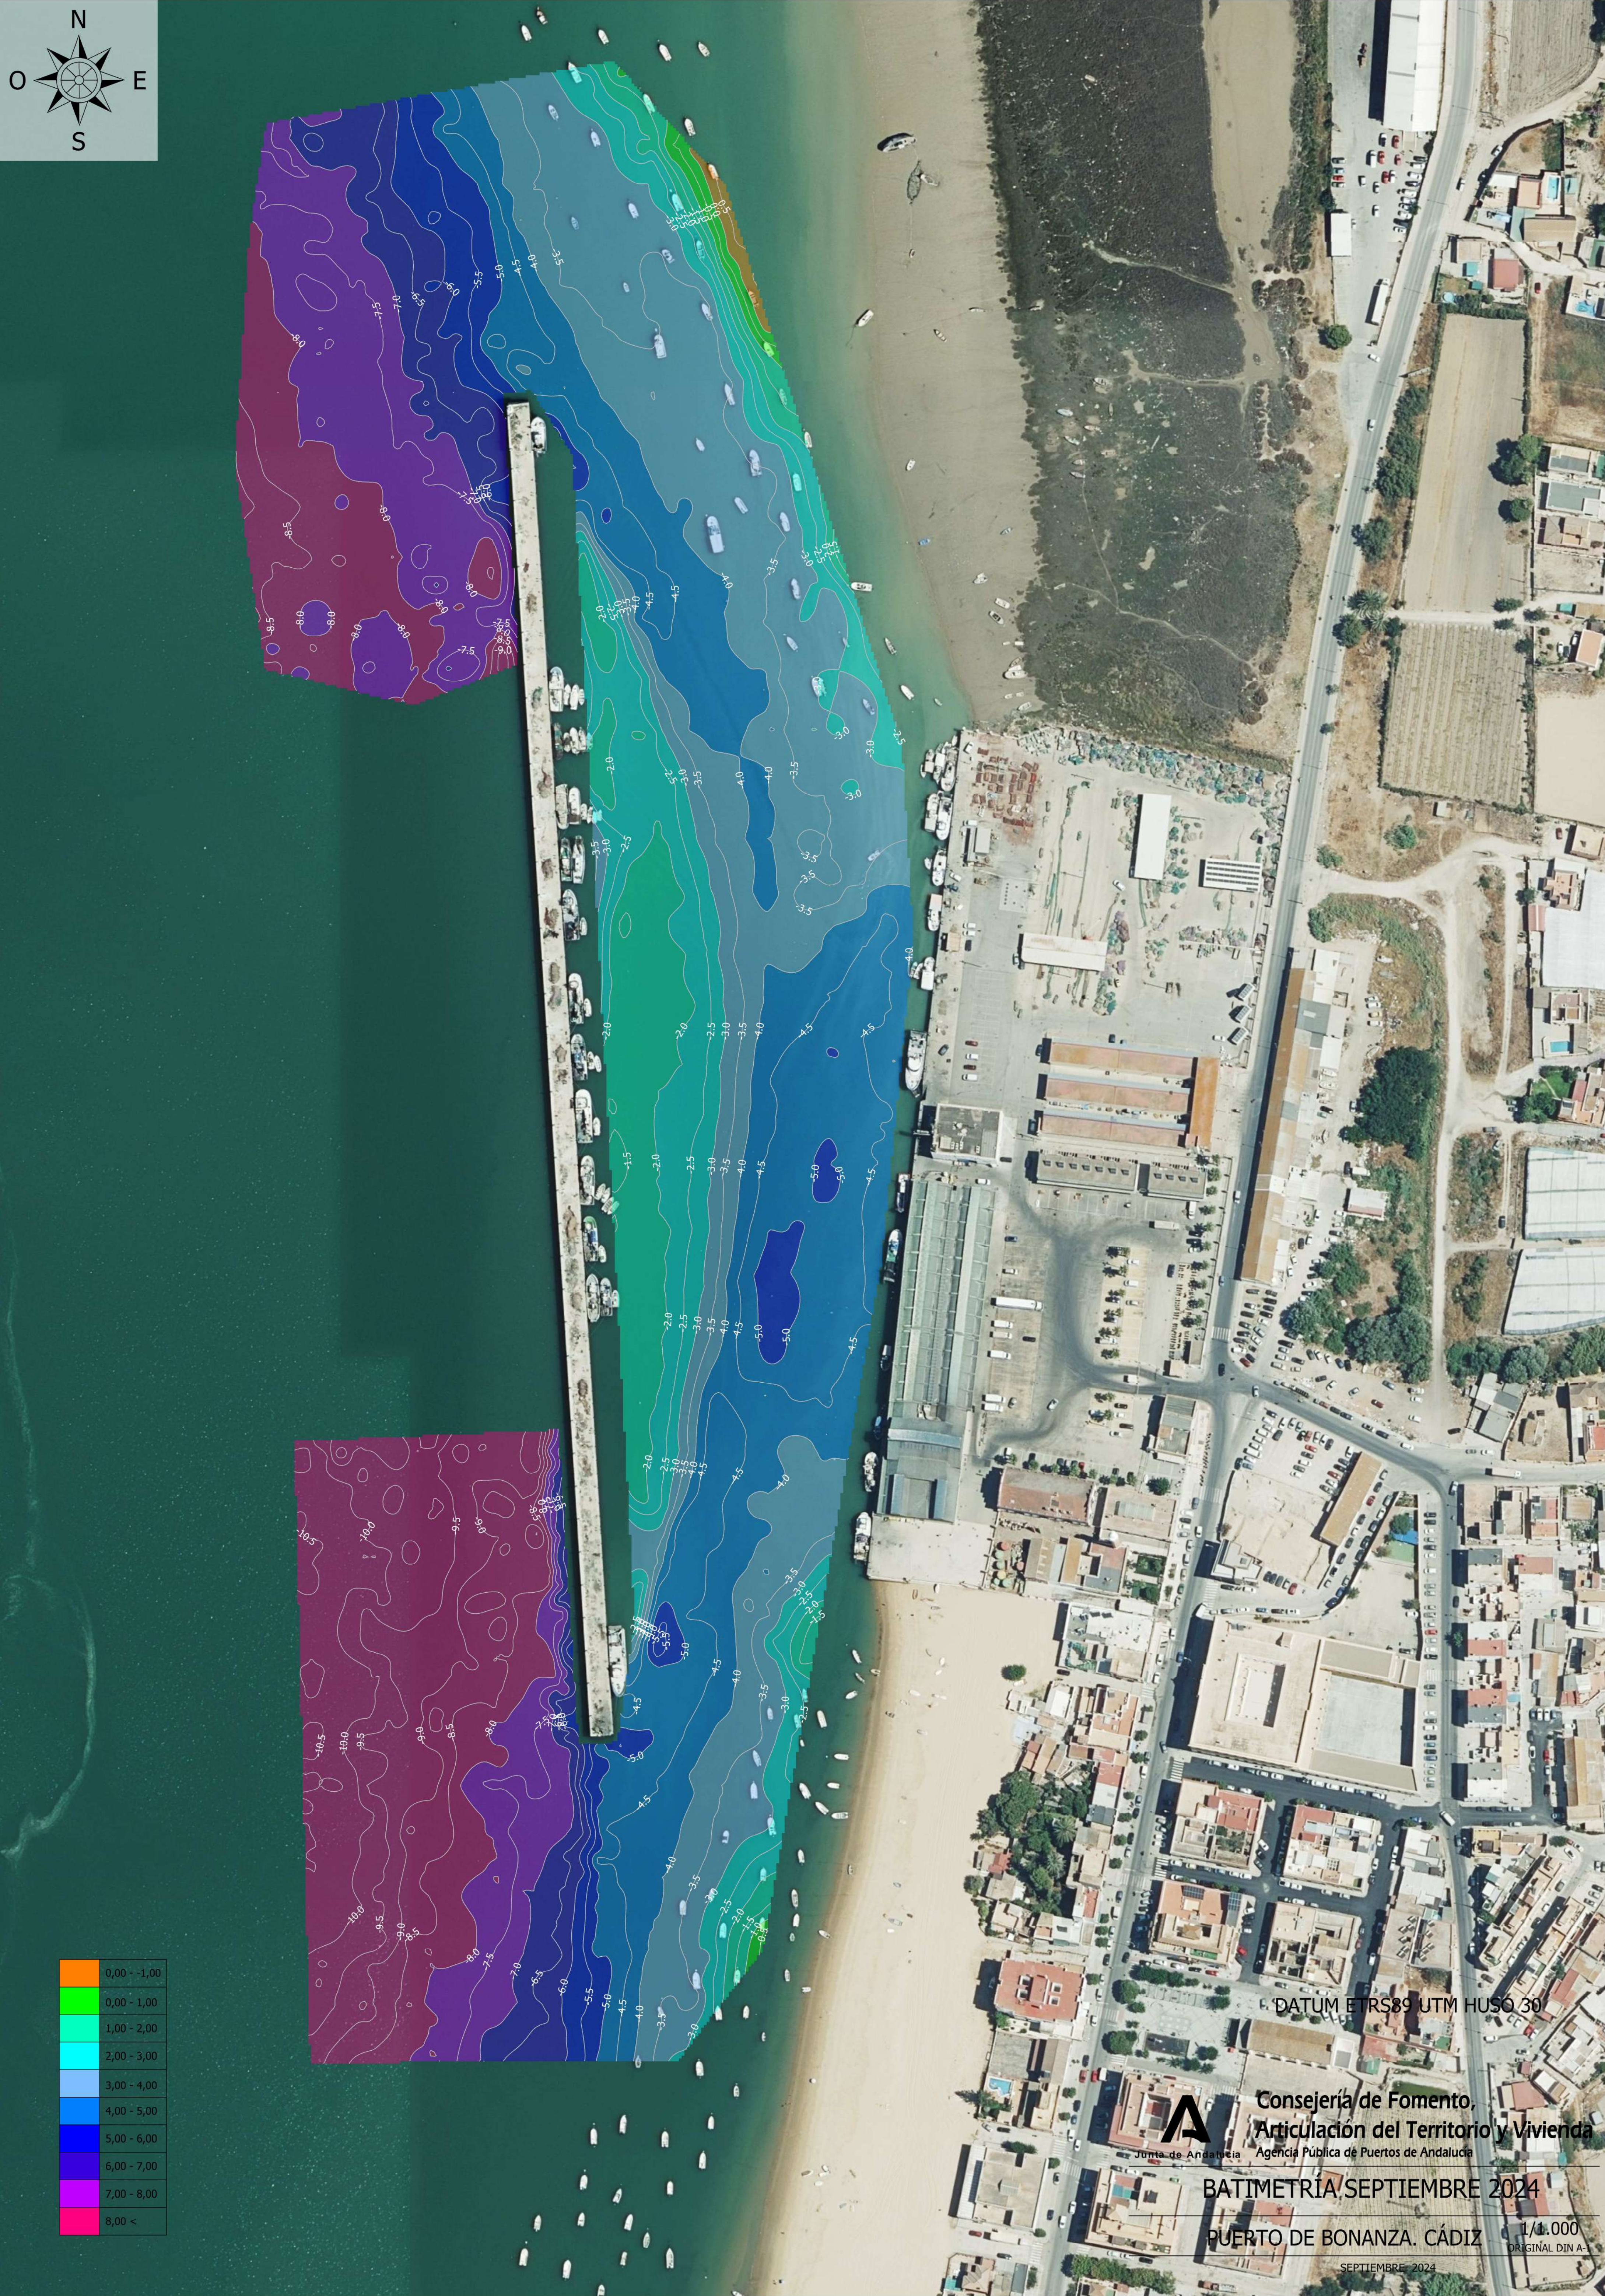

DATUM ETRS89 UTM HUSO 30

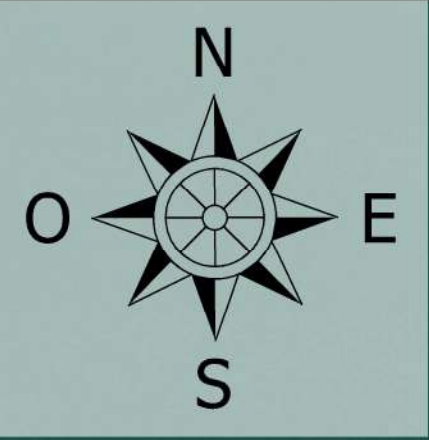

Consejería de Fomento,
Articulación del Territorio y Vivienda
Agencia Pública de Puertos de Andalucía

BATIMETRÍA/SEPTIEMBRE 2024

PUERTO DE BONANZA. CÁDIZ

SEPTIEMBRE 2024

1/1.000
ORIGINAL DIN A-