
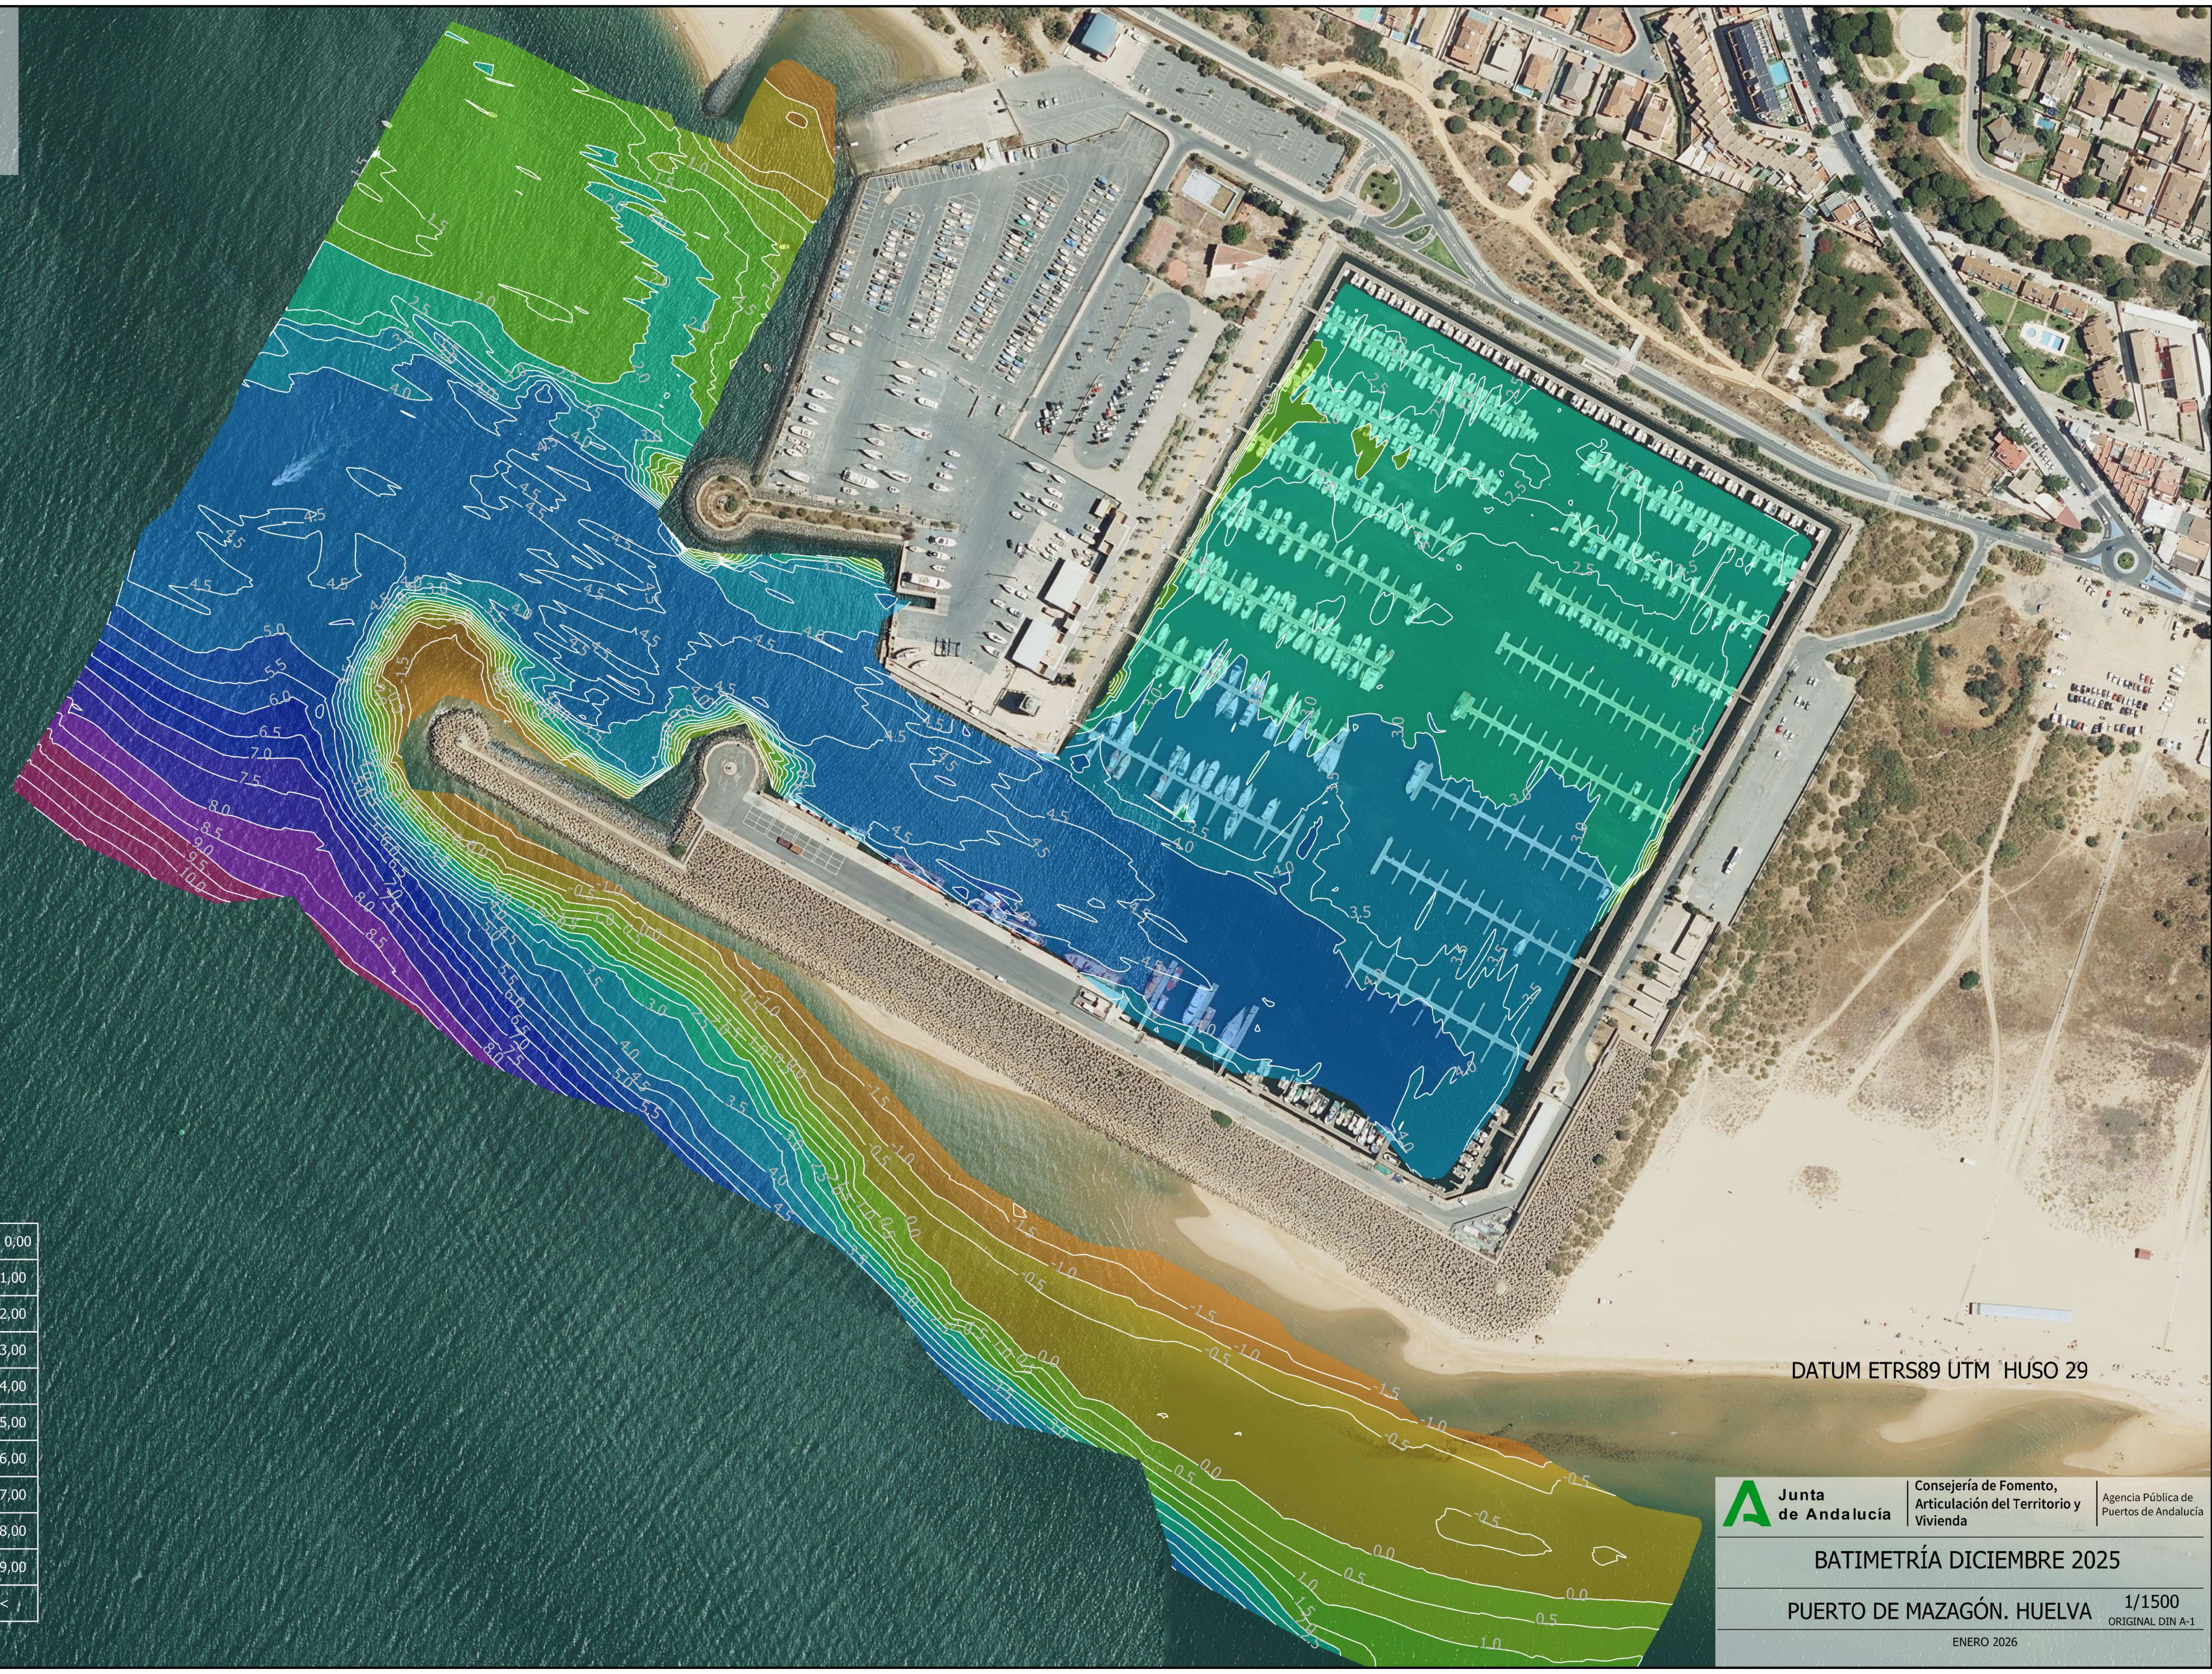


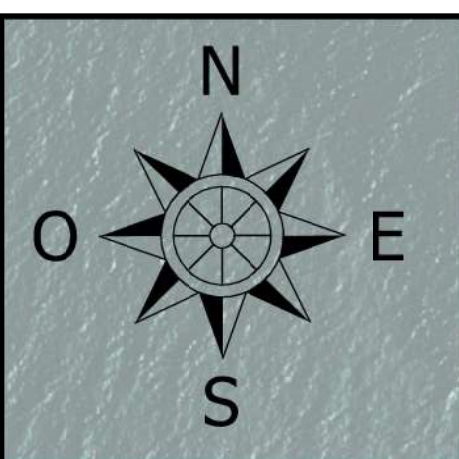

|  |              |
|--|--------------|
|  | -1,00 - 0,00 |
|  | 0,00 - 1,00  |
|  | 1,00 - 2,00  |
|  | 2,00 - 3,00  |
|  | 3,00 - 4,00  |
|  | 4,00 - 5,00  |
|  | 5,00 - 6,00  |
|  | 6,00 - 7,00  |
|  | 7,00 - 8,00  |
|  | 8,00 - 9,00  |
|  | 9,00 <       |

DATUM ETRS89 UTM HUSO 29

**Junta de Andalucía**

Consejería de Fomento,  
Articulación del Territorio y  
Vivienda

Agencia Pública de  
Puertos de Andalucía

BATIMETRÍA DICIEMBRE 2025

PUERTO DE MAZAGÓN. HUELVA

1/1500  
ORIGINAL DIN A-1

ENERO 2026