


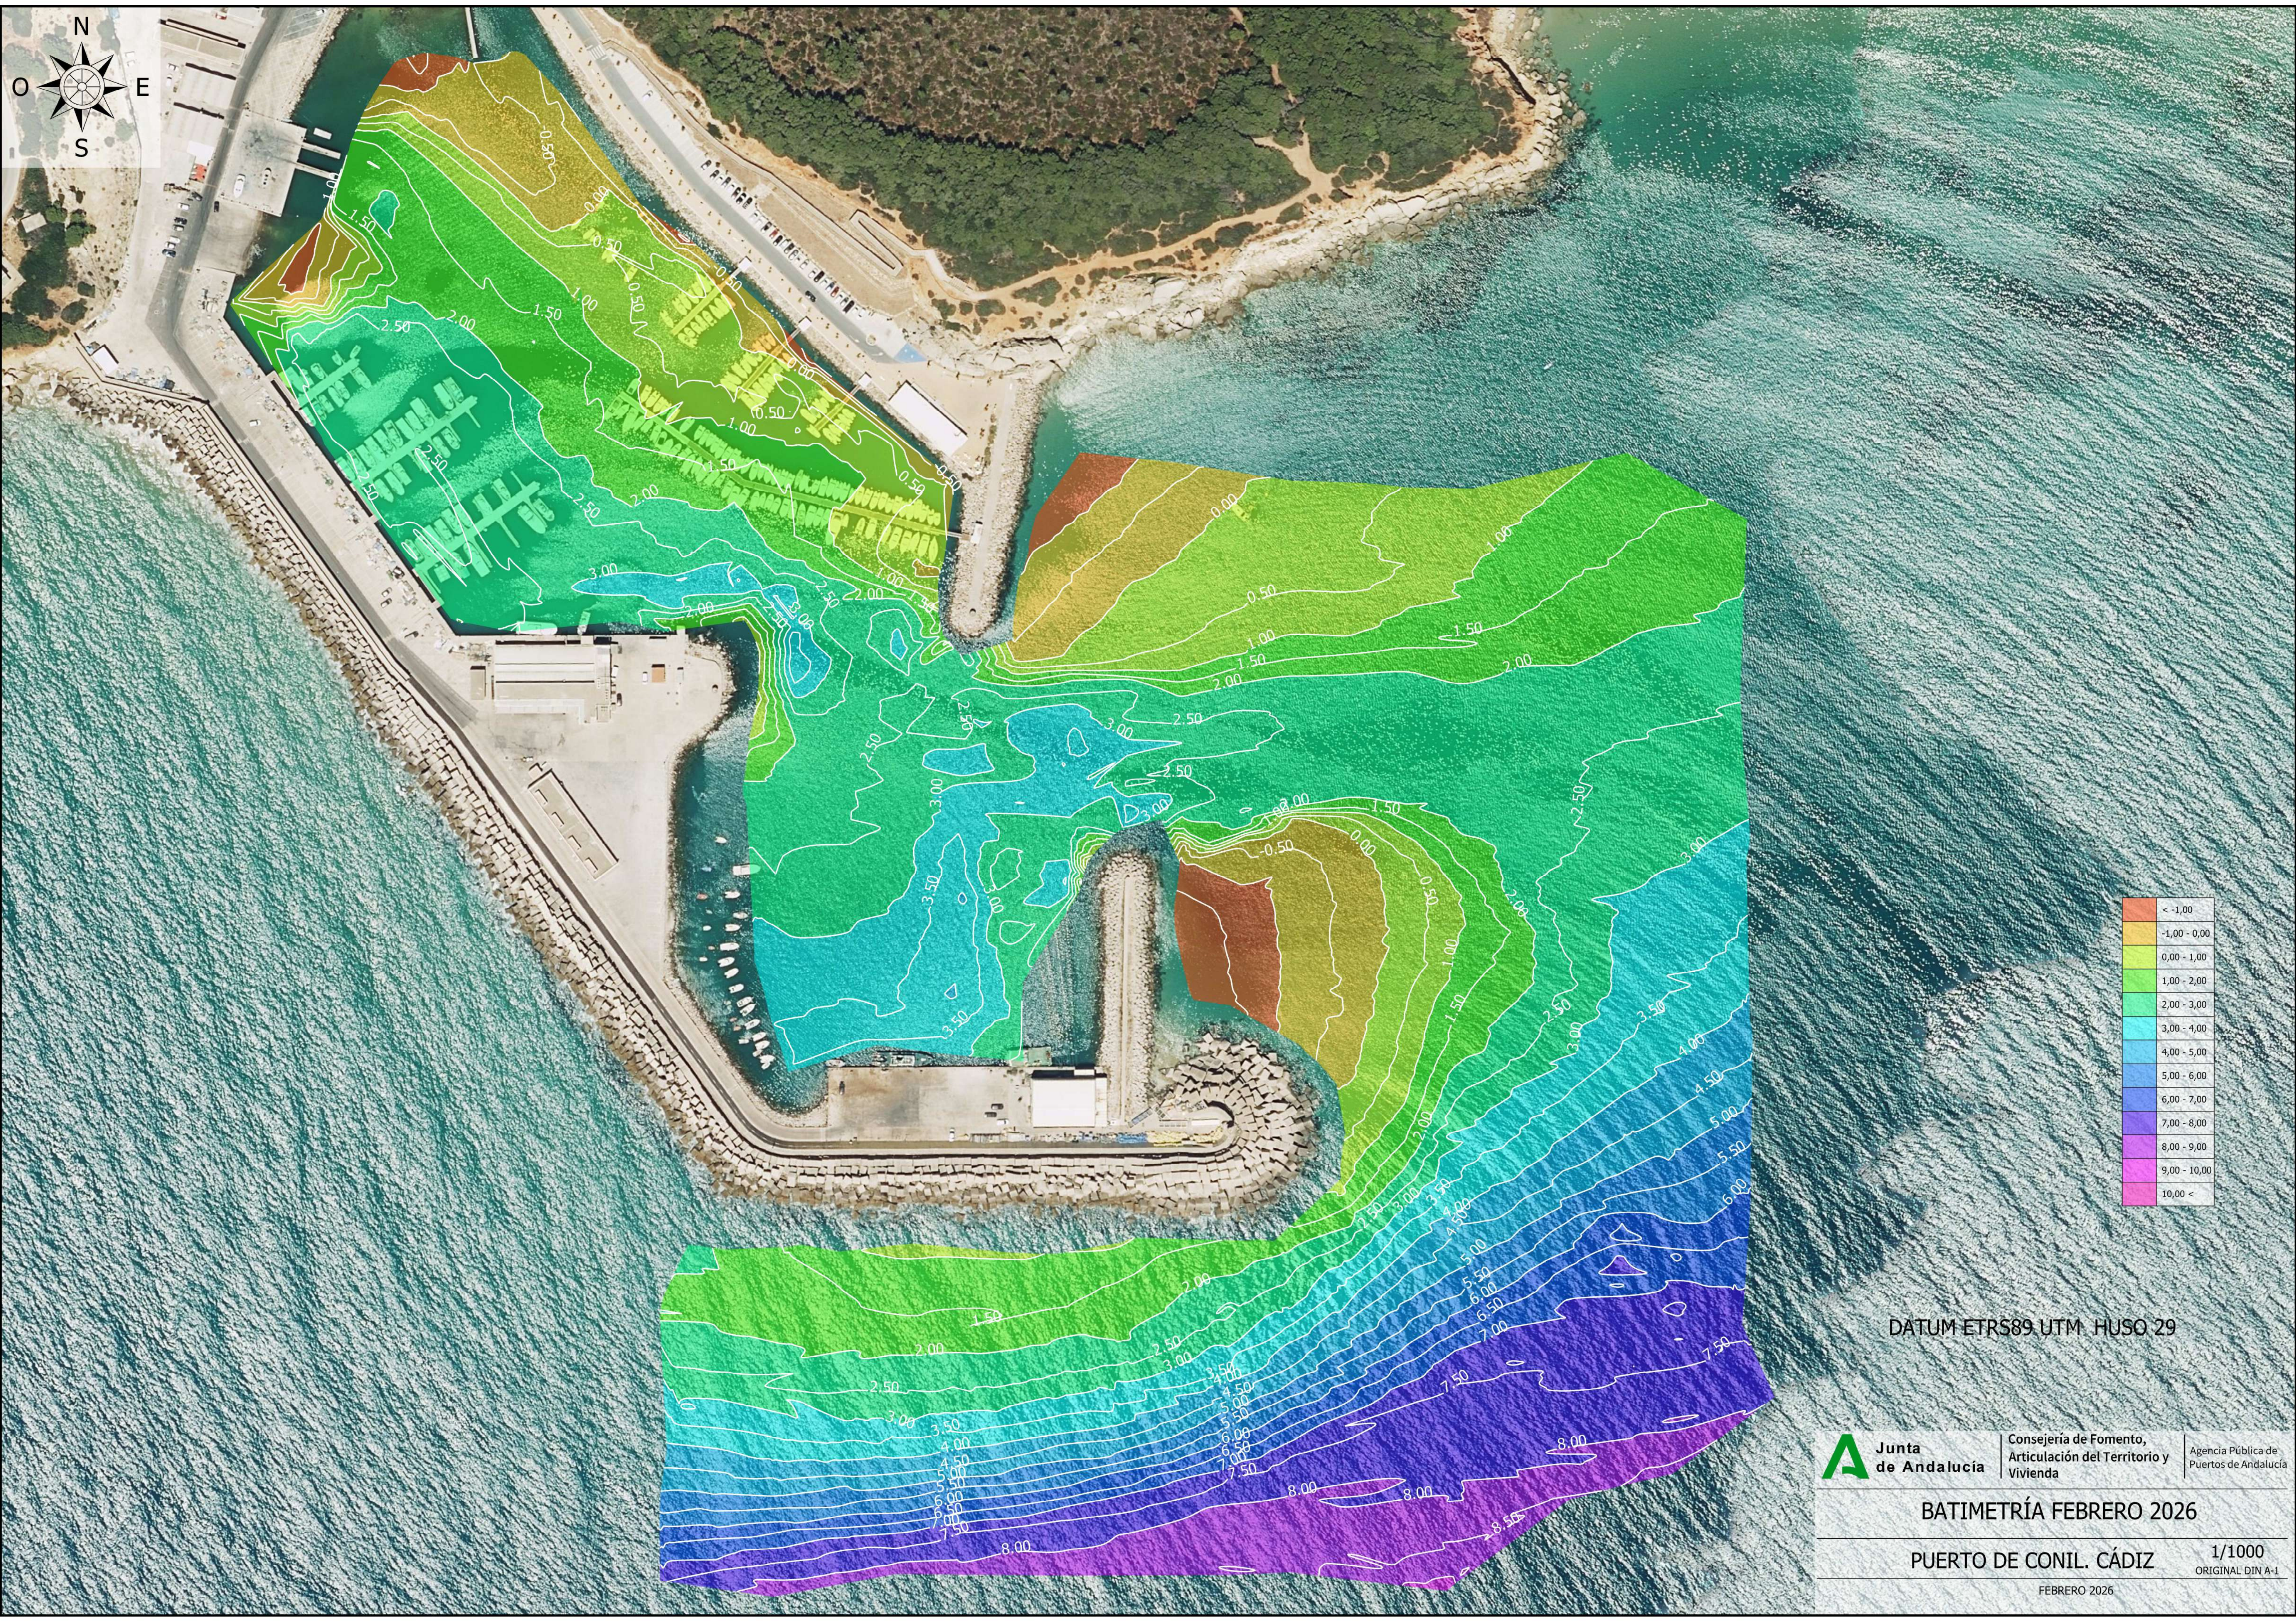

< -1,00
-1,00 - 0,00
0,00 - 1,00
1,00 - 2,00
2,00 - 3,00
3,00 - 4,00
4,00 - 5,00
5,00 - 6,00
6,00 - 7,00
7,00 - 8,00
8,00 - 9,00
9,00 - 10,00
10,00 <

DATUM ETRS89 UTM HUSO 29

BATIMETRÍA FEBRERO 2026

PUERTO DE CONIL. CÁDIZ

1/1000
ORIGINAL DIN A-1

FEBRERO 2026